



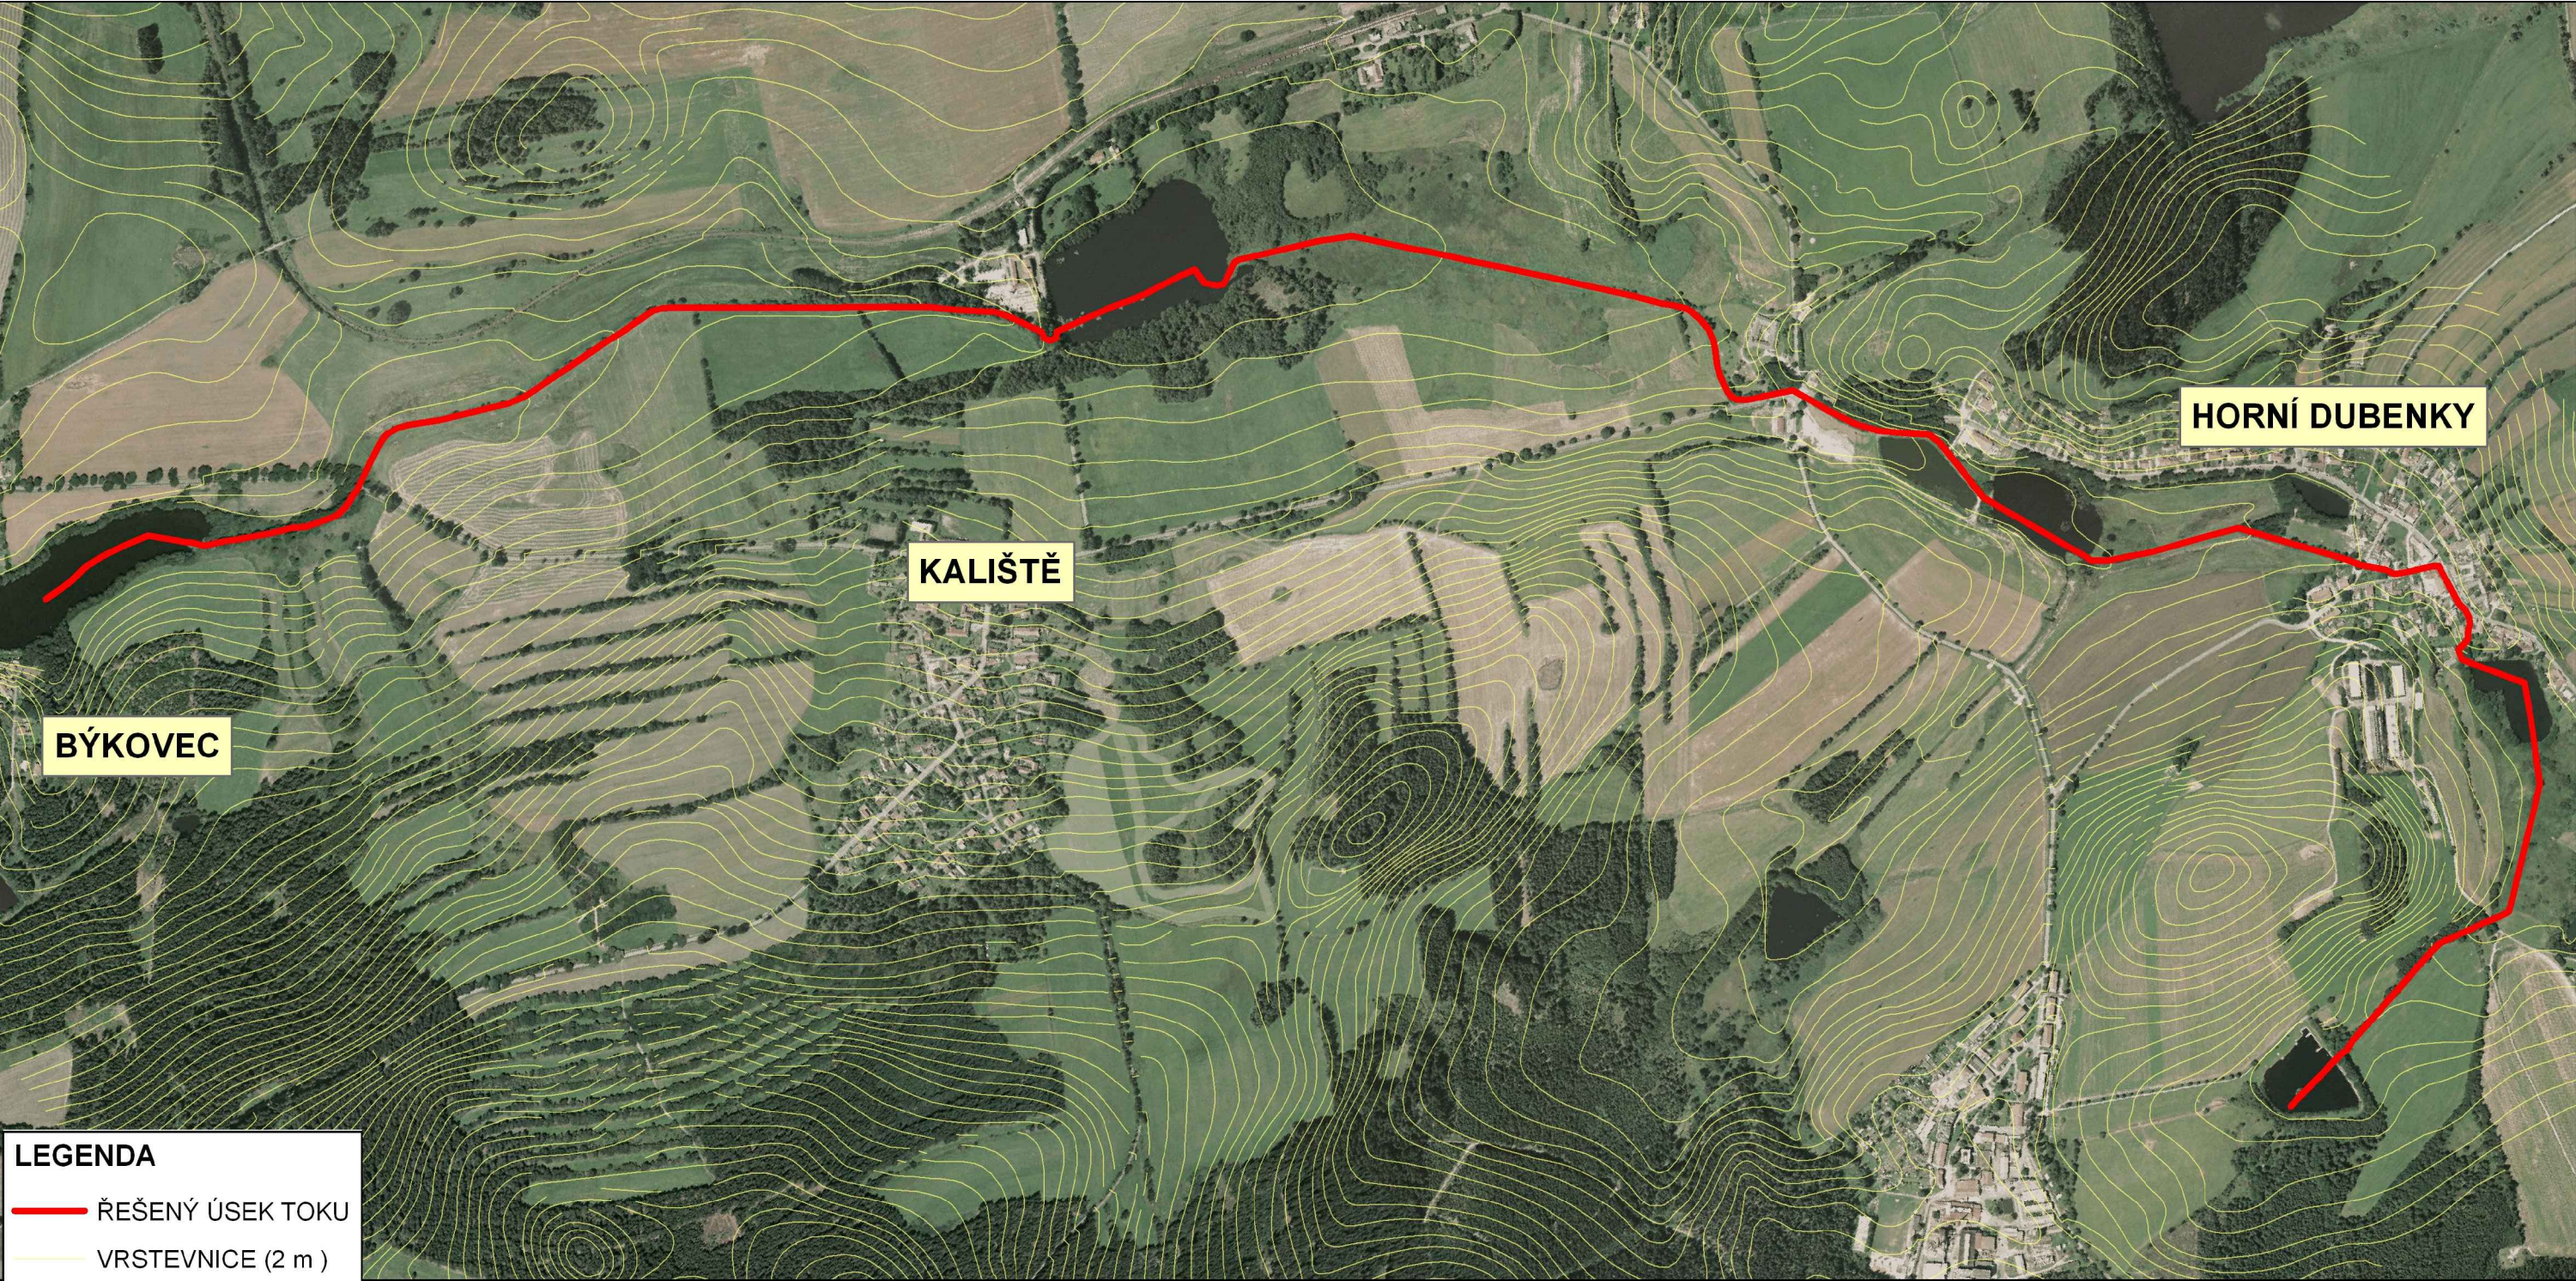

LEGENDA

ŘEŠENÝ ÚSEK TOKU

VRSTEVNICE (2 m)

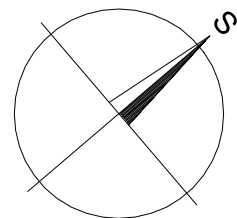

VÝŠKOPISNÝ SYSTÉM: Bpv
POLOHOVISNÝ SYSTÉM: S-JSTK

Kreslil ING. KLÁRA ČECHOVÁ <i>Čechová</i>	Navrhl ING. KLÁRA ČECHOVÁ <i>Čechová</i>	Odp. projektant ING. PAVEL MENHARD <i>Menhard</i>	Techn. kontrola ING. JAN OHLÁŘ <i>Ohlář</i>	VRV VODOHOSPODÁŘSKÝ ROZVOJ A VÝSTAVBA a.s. Nábřeží 4 150 56 Praha 5
Kraj VYSOČINA		Obec HORNÍ DUBENKY, KALIŠTĚ, BÝKOVEC		
Investor POVODÍ VLTAVY, státní podnik				Soubor Hamersky_prehledna_situace.dwg
PODKLADOVÁ ANALÝZA VYBRANÝCH PŘÍRODĚ BLÍZKÝCH PROTIPOVODŇOVÝCH OPATŘENÍ V POVODÍ NEŽÁRKY HAMERSKÝ POTOK				Formát 2 x A4
				Datum 03/2011
				Stupeň studie
PŘEHLEDNÁ SITUACE ŘEŠENÉHO ÚZEMÍ				Zakázka 1644/002
				Měřítko 1 : 10 000 Č. výkresu 1