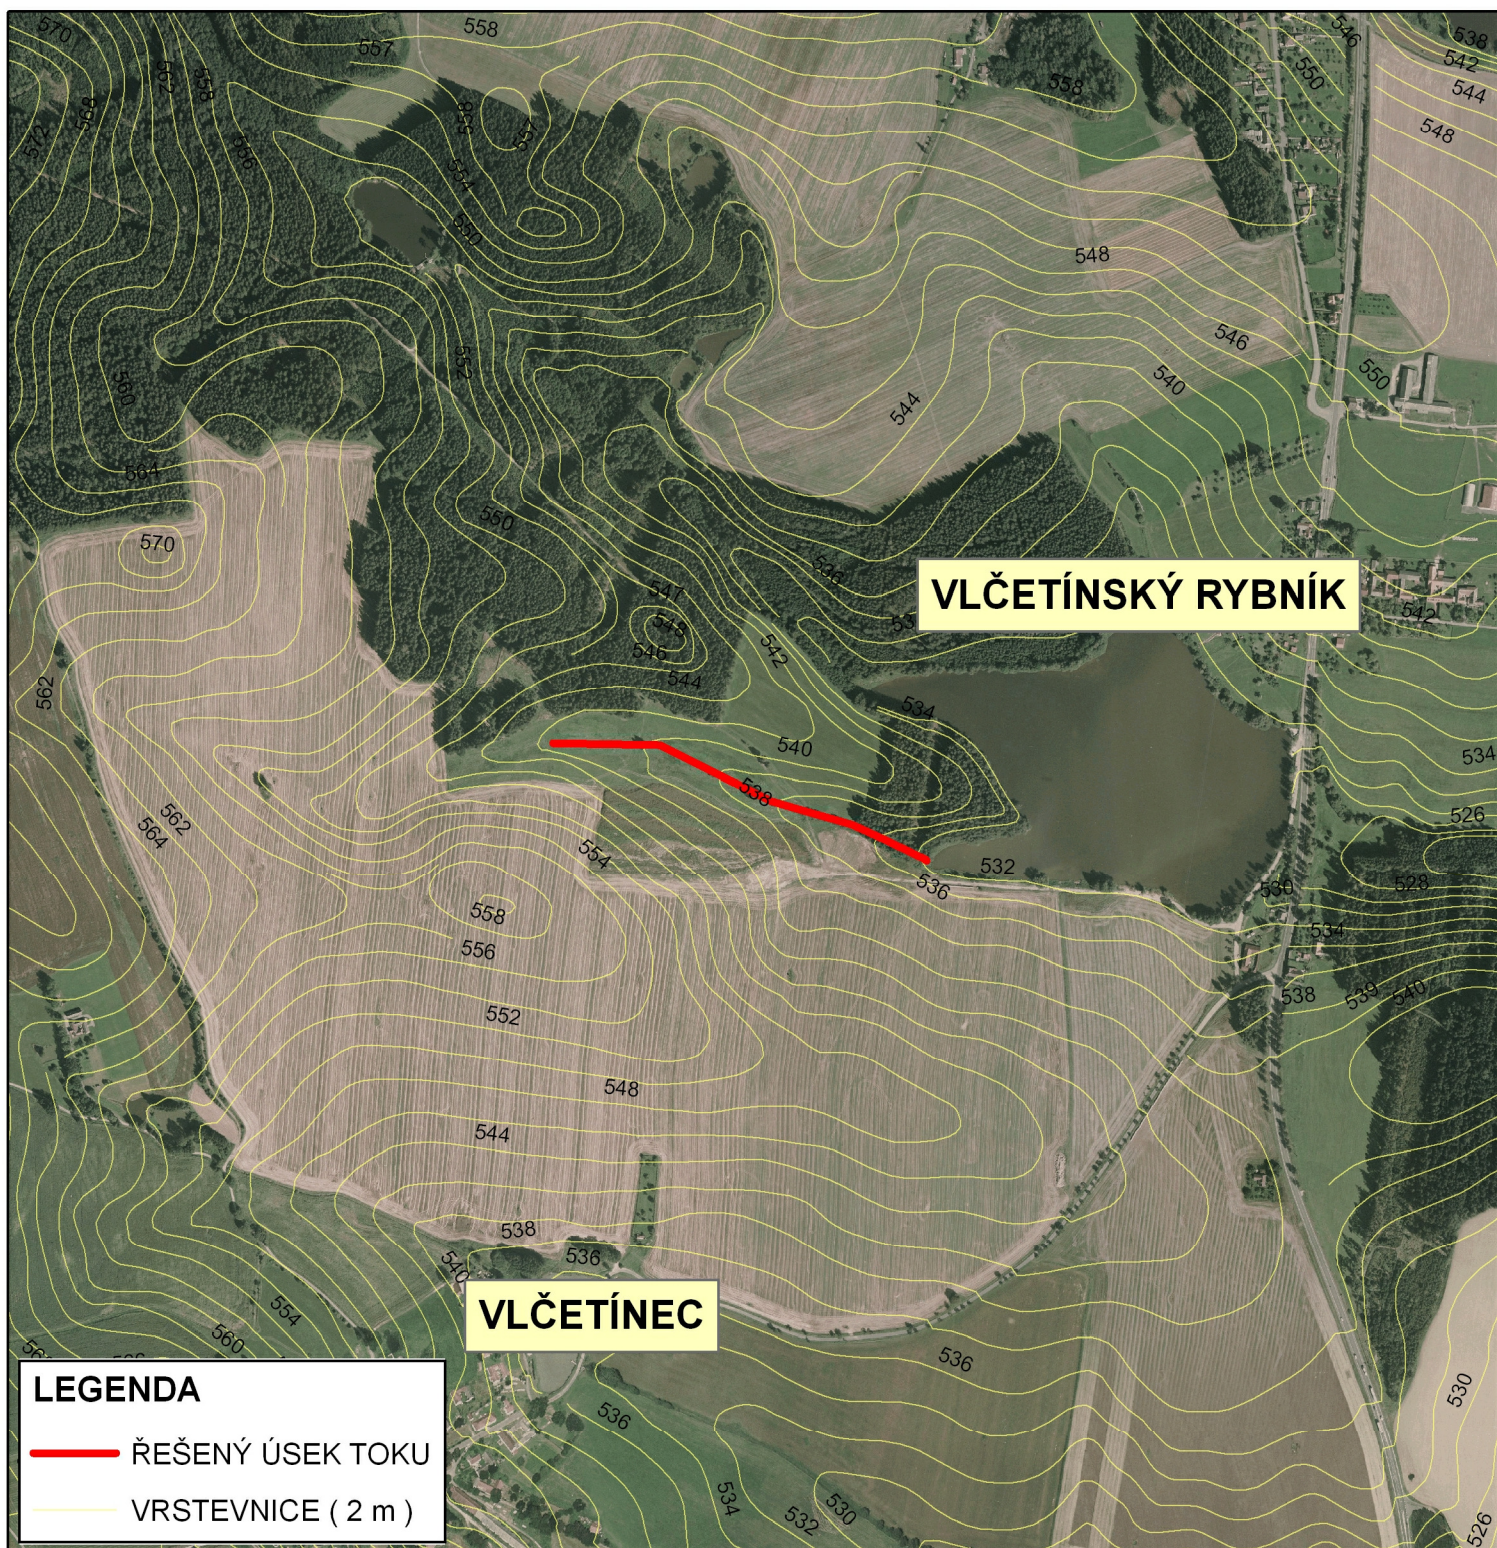


VÝŠKOPISNÝ SYSTÉM: Bpv

POLOHOPOISNÝ SYSTÉM: S-JSTK

|   |                                                |                                                         |                                                       |   |              |
|---|------------------------------------------------|---------------------------------------------------------|-------------------------------------------------------|---|--------------|
| Kreslil<br>ING. KLÁRA ČECHOVÁ<br><i>Čechová</i>                                                              | Navrhl<br>ING. KLÁRA ČECHOVÁ<br><i>Čechová</i> | Odp. projektant<br>ING. PAVEL MENHARD<br><i>Menhard</i> | Techn. kontrola<br>ING. JAN OHLÁŘ<br><i>Jan Ohlář</i> |  <div>VODOHOSPODÁŘSKÝ<br/>ROZVOJ A VÝSTAVBA a.s.<br/>Nábřeží 4<br/>150 56 Praha 5</div> |              |
| Kraj VYSOČINA                                                                                                |                                                | Obec VLČETÍNEC                                          |                                                       |   |              |
| Investor POVODÍ VLTAVY, státní podnik                                                                        |                                                |                                                         |                                                       | Soubor Vlčetine_prehledna_situace.dwg   |              |
| PODKLADOVÁ ANALÝZA VYBRANÝCH PŘÍRODĚ BLÍZKÝCH<br>PROTIPOVODŇOVÝCH OPATŘENÍ V POVODÍ NEŽÁRKY<br>HOZ VLČETÍNEC |                                                |                                                         |                                                       | Formát A4   |              |
|   |                                                |                                                         |                                                       | Datum 03/2011   |              |
|   |                                                |                                                         |                                                       | Stupeň studie   |              |
|   |                                                |                                                         |                                                       | Zakázka 1644/002   |              |
| PŘEHLEDNÁ SITUACE ŘEŠENÉHO ÚZEMÍ                                                                             |                                                |                                                         |                                                       | Měřítko 1 : 10 000   | Č. výkresu 1 |