


LEGENDA

 navržené opatření


Vlastníci pozemků

 Povodí Vltavy, s.p.

 obec

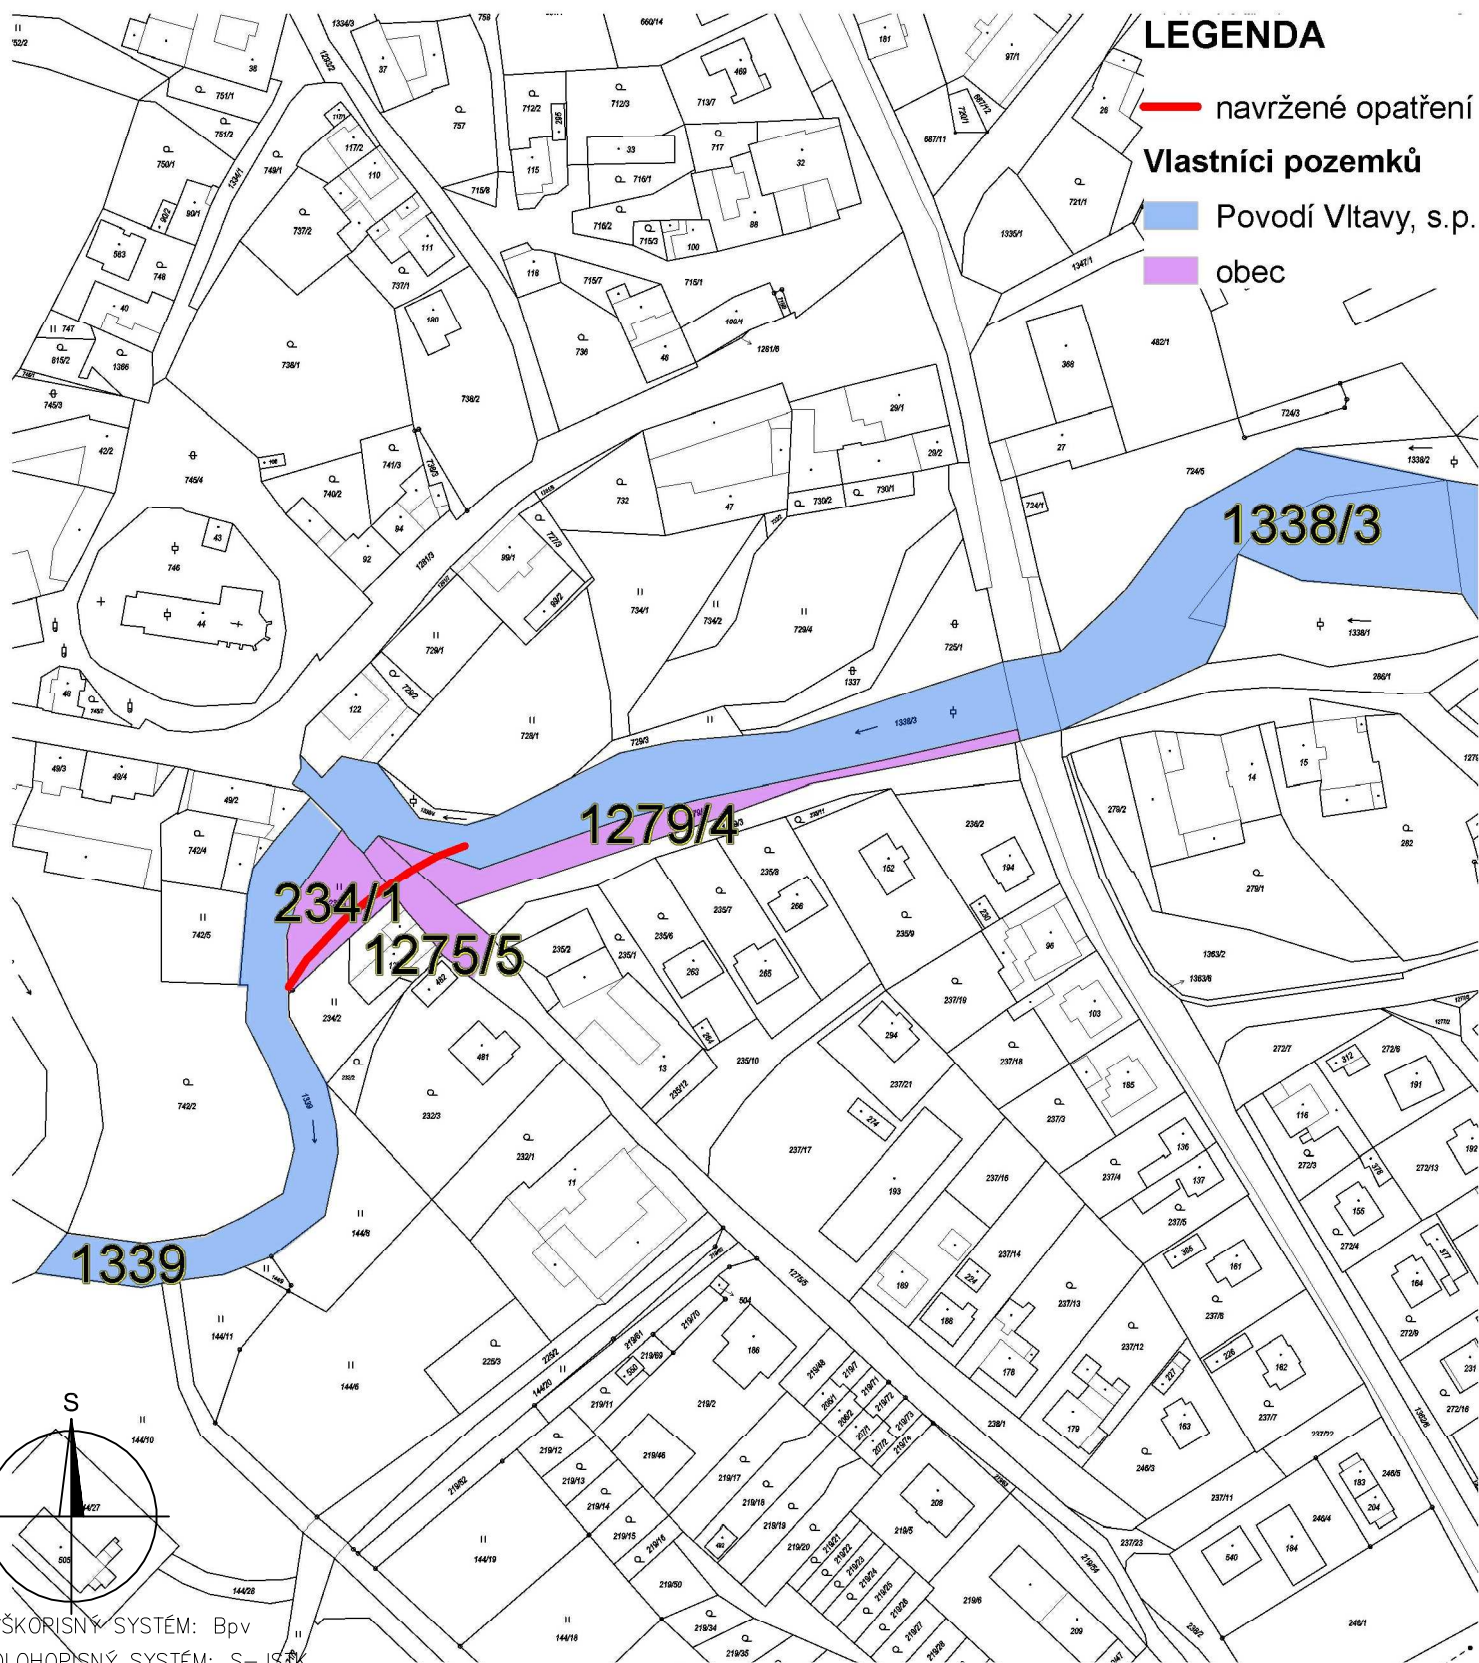

VÝŠKOVÝ SYSTÉM: Bpv
 POLOHOVISNÝ SYSTÉM: S–J37K

Kreslil ING. LUCIE BROŽOVÁ	Navrhl ING. LUCIE BROŽOVÁ	Odp. projektant ING. LUCIE BROŽOVÁ	Techn. kontrola ING. L. KUDRNOVÁ	 VODOHOSPODÁŘSKÝ ROZVOJ A VÝSTAVBA a.s. Nábřeží 4 150 56 Praha 5
HYDROPROJEKT CZ	HYDROPROJEKT CZ	HYDROPROJEKT CZ	HYDROPROJEKT CZ	
Kraj JIHOČESKÝ	Obec JAROŠOV NAD NEŽÁRKOU			
Investor POVODÍ VLTAVY, státní podnik				Soubor vykresy_obce.dwg
PODKLADOVÁ ANALÝZA VYBRANÝCH PŘÍRODĚ BLÍZKÝCH PROTIPOVODŇOVÝCH OPATŘENÍ V POVODÍ NEŽÁRKY JAROŠOV NAD NEŽÁRKOU MAJETKOPRÁVNÍ SITUACE NAVRŽENÉHO OPATŘENÍ				Formát 1 x A4
				Datum 03/2011
				Stupeň studie
				Zakázka 1644/002
				Měřítka M 1:2 000
				Č. výkresu 3

Zpracoval Vodohospodářský rozvoj a výstavba a.s. ve spolupráci s HYDROPROJEKT CZ a.s. z podkladů Povodí Vltavy, s.p..