

LEGENDA


 navržené opatření

Stanoviska vlastníků pozemků


 vlastník souhlasí

 vlastníkem je Povodí Vltavy, státní podnik

1279/4 (-) číslo parcely (číslo připomínky)

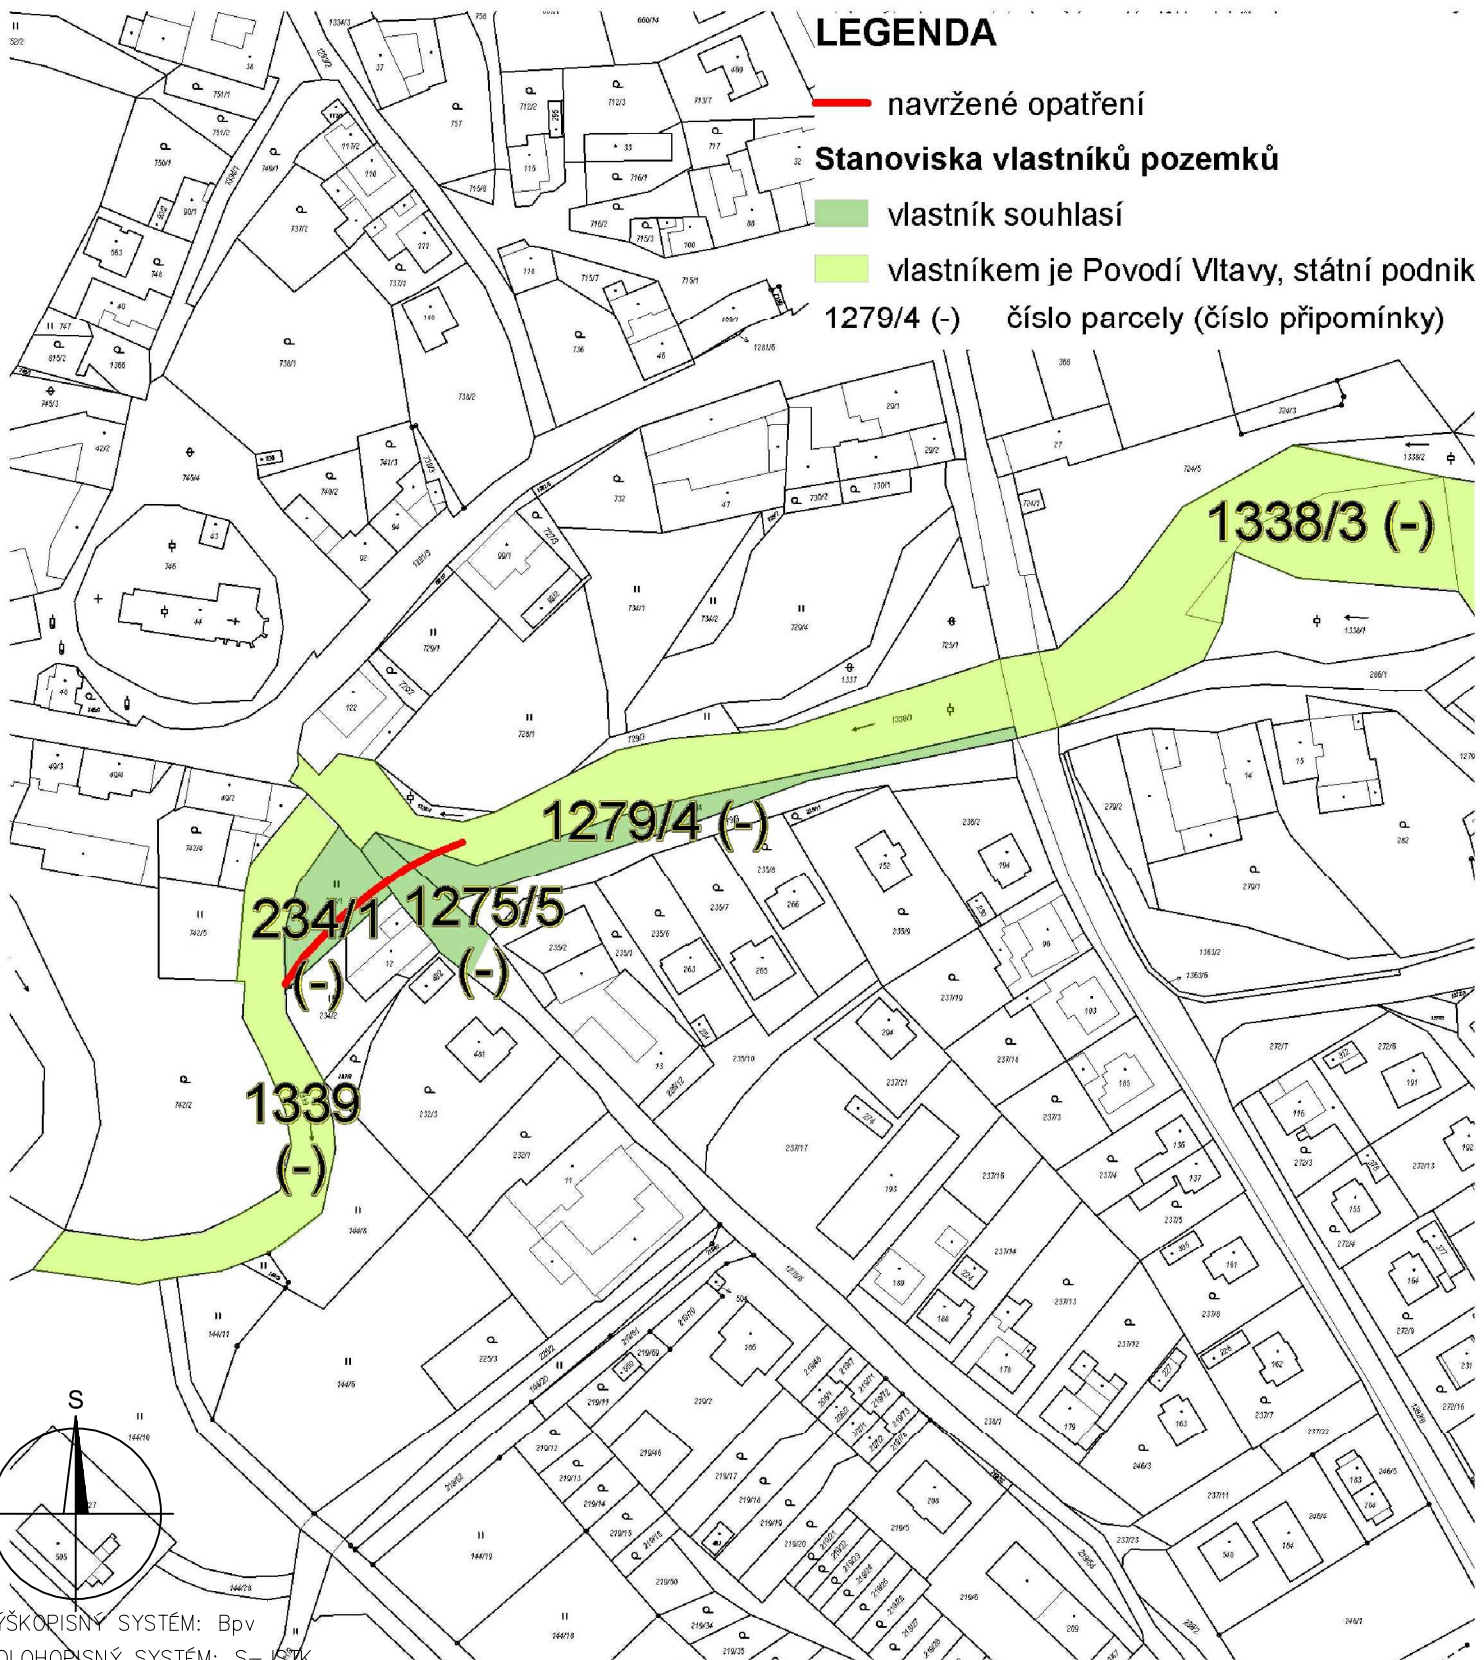

VÝŠKOPISNÝ SYSTÉM: Bpv
POLOHOPISNÝ SYSTÉM: S-JSTK

Kreslil ING. LUCIE BROŽOVÁ HYDROPROJEKT CZ	Navrhl ING. LUCIE BROŽOVÁ HYDROPROJEKT CZ	Odp. projektant ING. LUCIE BROŽOVÁ HYDROPROJEKT CZ	Techn. kontrola ING. L. KUDRNOVÁ HYDROPROJEKT CZ	 VODOHOSPODÁŘSKÝ ROZVOJ A VÝSTAVBA a.s. Nábřežní 4 150 56 Praha 5
Kraj JIHOČESKÝ		Obec JAROŠOV NAD NEŽÁRKOU		
Investor POVODÍ VLTAVY, státní podnik				Soubor vykresy_obce.dwg
PODKLADOVÁ ANALÝZA VYBRANÝCH PŘÍRODĚ BLÍZKÝCH PROTIPOVODŇOVÝCH OPATŘENÍ V POVODÍ NEŽÁRKY JAROŠOV NAD NEŽÁRKOU STANOVISKA VLASTNÍKŮ				Formát 1 x A4
				Datum 03/2011
				Stupeň studie
Zakázka 1644/002		Měřítko M 1:2 000	Č. výkresu 4	