



# Opatření č. 1 - Revitalizace přítoku Včelnička

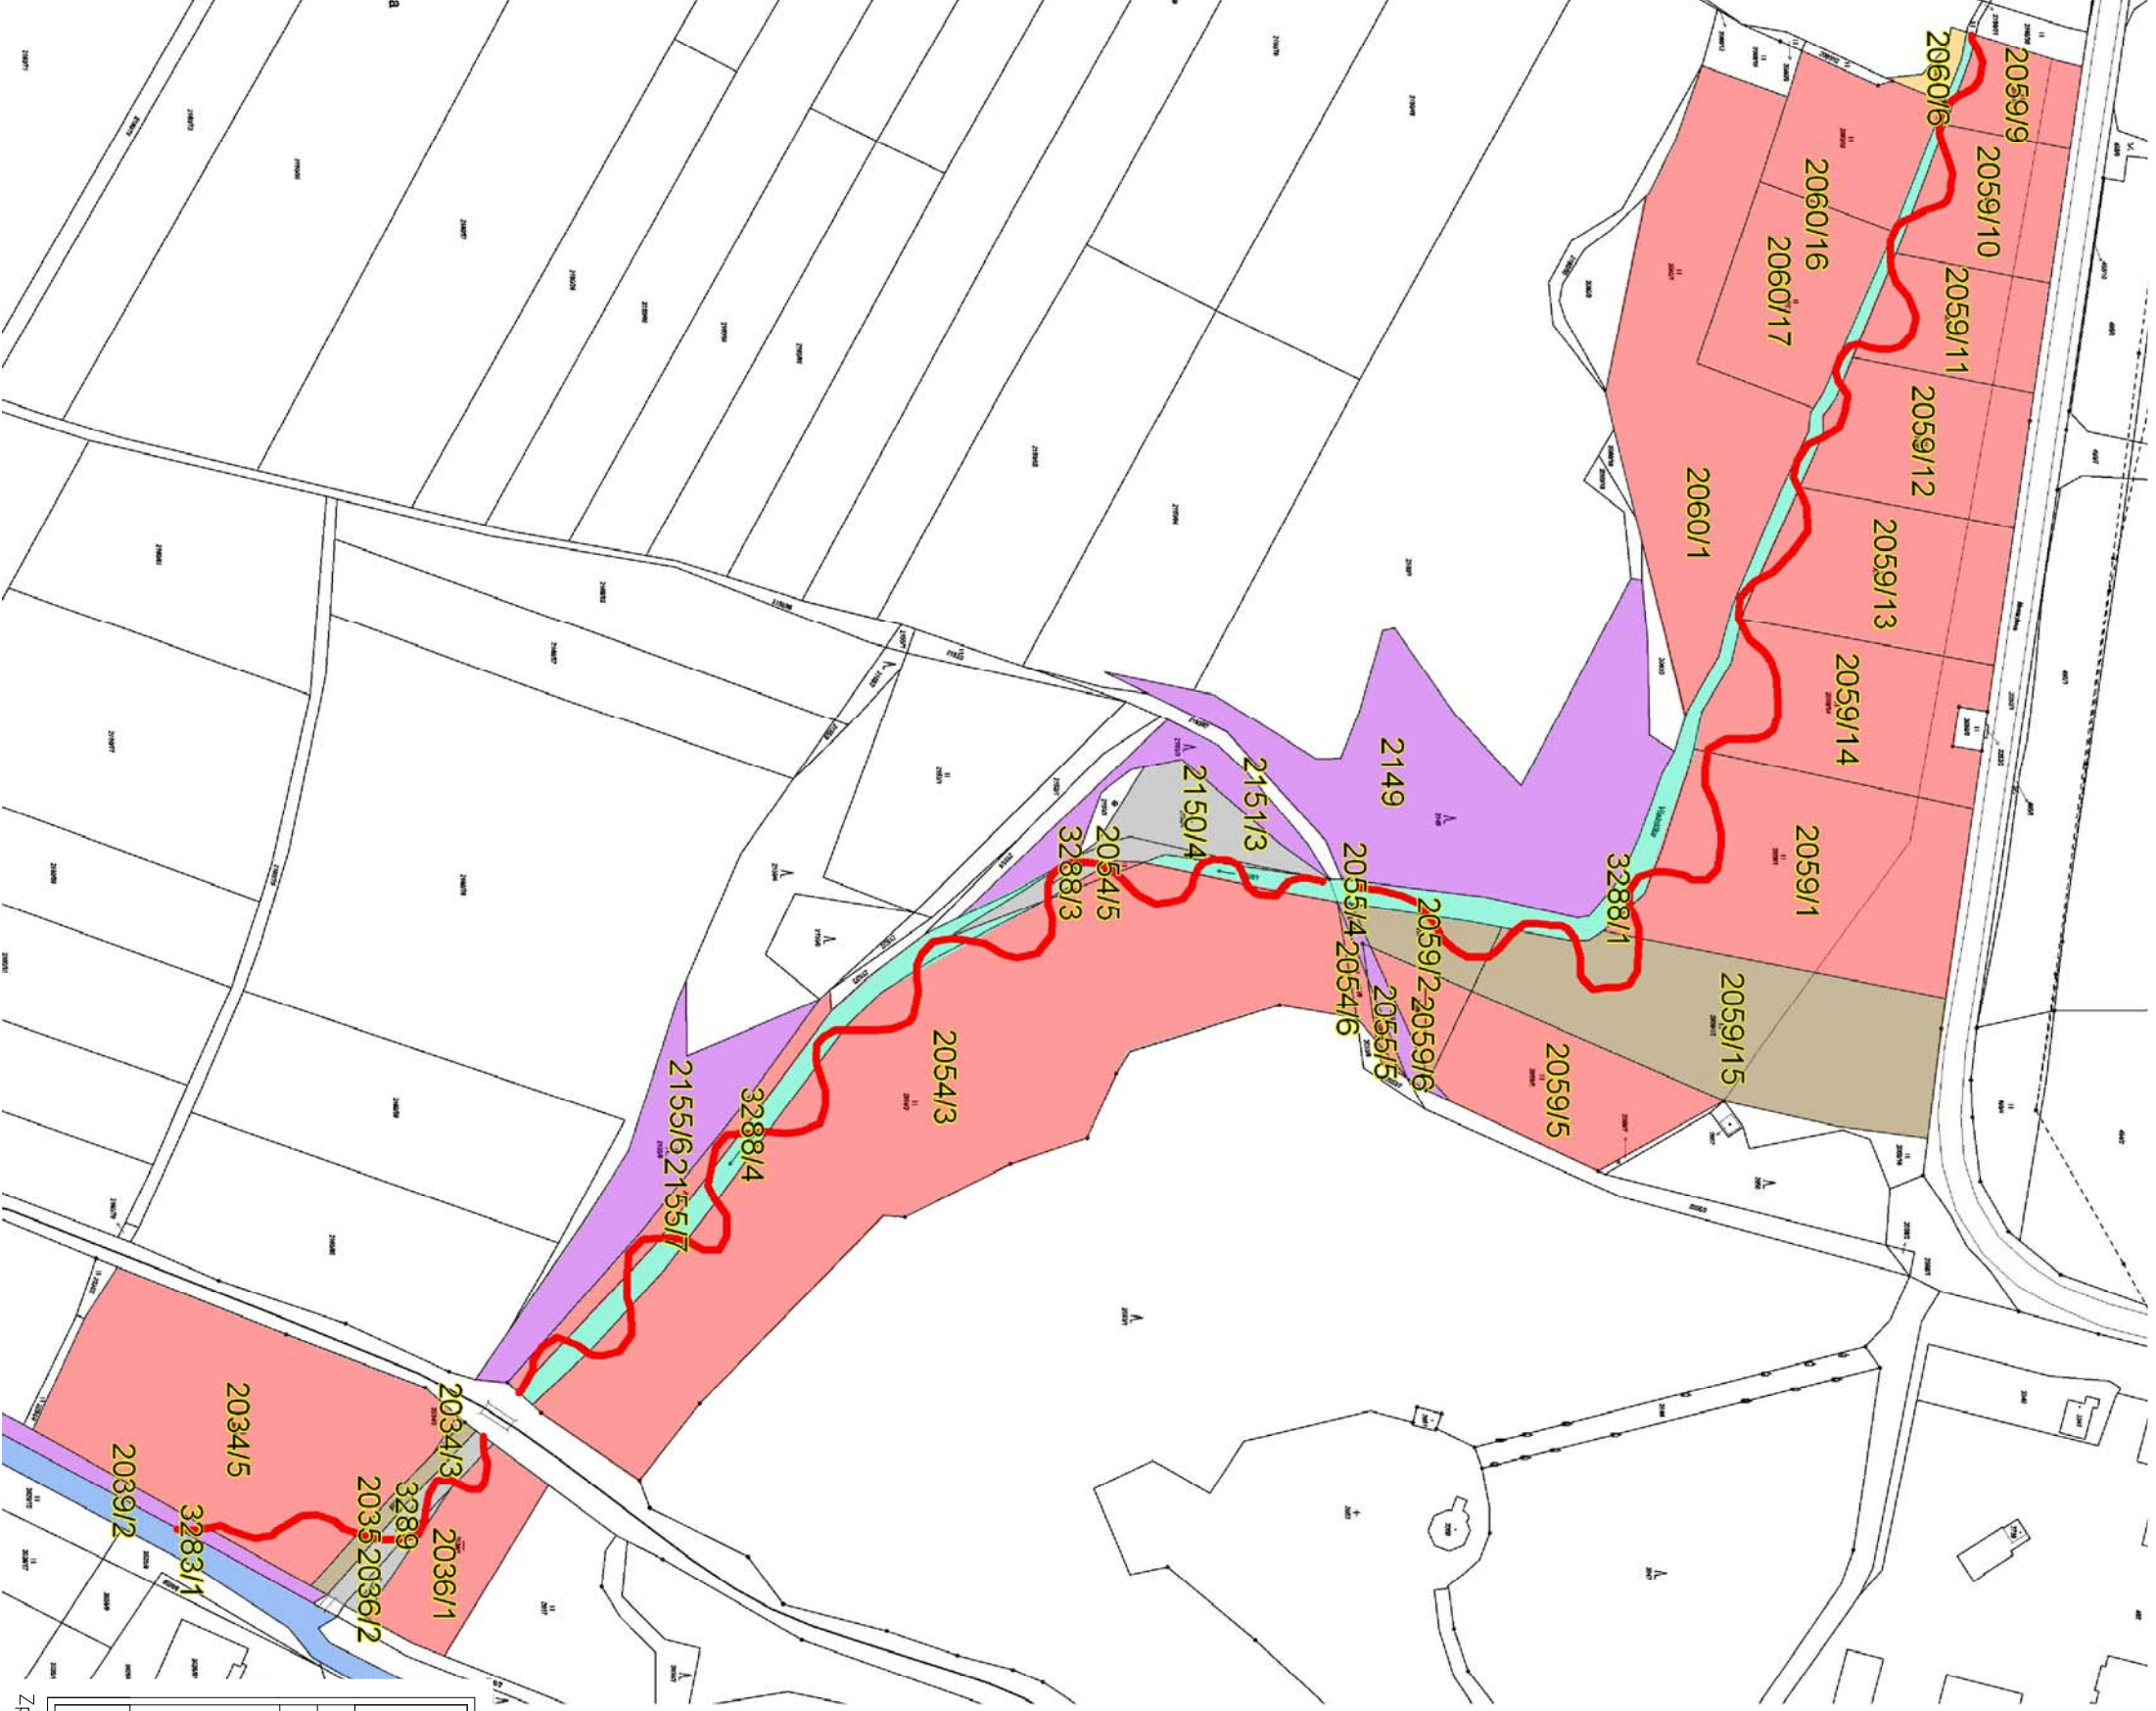

- LEGENDA**
- navržené opatření
  - Vlastníci pozemků**
  - FYZICKÁ OSOBA
  - OBEC
  - POVODÍ VLTAVY
  - POZEMKOVÝ FOND
  - STÁT
  - ZDR
  - ZVHS

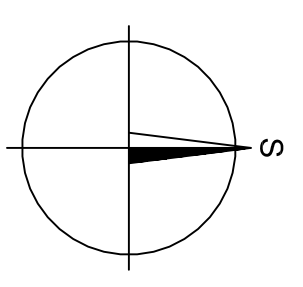

VÝŠKOPISNÝ SYSTÉM: BpV  
 POLOHOPISNÝ SYSTÉM: S-JSTK

Kreslil ING. KLARA ČECHOVÁ	Navrhl ING. KLARA ČECHOVÁ	Obj. projektant ING. PAVEL MENHARD	Techn. kontrola ING. JAN OHLAŘ
Kraj VYSOČINA	Obec KAMENICE NAD LIPOU		
Investor POVODÍ VLTAVY, státní podnik			
PODKLADOVÁ ANALÝZA VYBRANÝCH PŘÍRODĚ BLÍZKÝCH PROTIPOVODŇOVÝCH OPATŘENÍ V POVODÍ NEŽÁRKY OBEC KAMENICE NAD LIPOU			
MAJETKOPRAVNÍ SITUACE NAVRŽENÝCH OPATŘENÍ			
Soubor vykresy_obce.dwg		Formát 2 x A4	
Datum 03/2011		Stupeň studie	
Zakázka 1644/002		Měřítko M 1:2 500	Č. výkresu 3.B

