



Opatření č. 1 - Revitalizace v intravilánu v kombinaci s ohrazováním objektů a zkapacitněním mostů

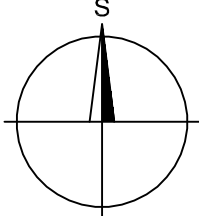


LEGENDA

- navržené opatření - revitalizace a ohrazování
- zkapacitnění mostů
- Stanoviska vlastníků pozemků
 - vlastník souhlasí
 - vlastník souhlasí s podmínkami
 - vlastník nesouhlasí
 - vlastník nezaslal stanovisko
- 787/4 (13) číslo parcely (číslo připomínky)

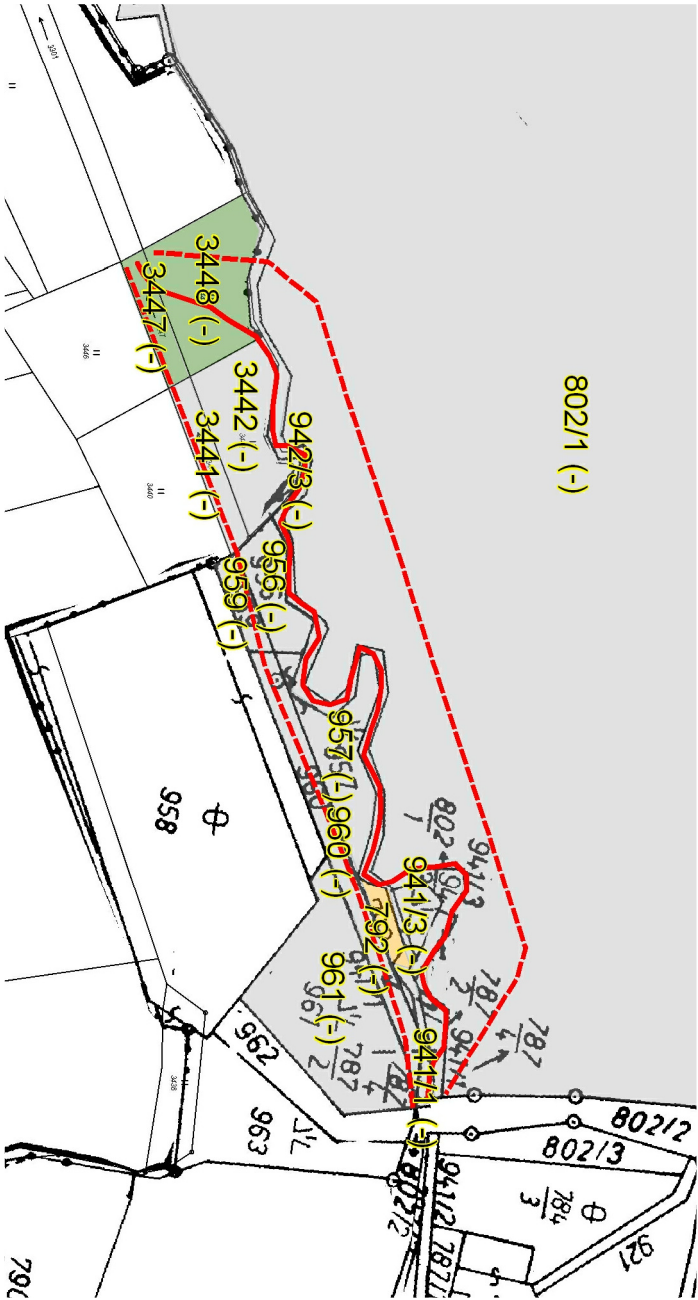


Opatření č. 2 - Revitalizace potoka u ČOV

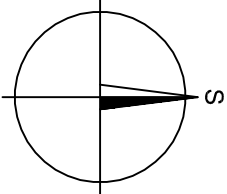

LEGENDA

- navržené opatření
- nová trasa koryta
- průleh
- Stanoviska vlastníků pozemků
 - vlastník souhlasí
 - část vlastníků nesouhlasí, část nezaslala stanovisko
 - vlastník nezaslal stanovisko
- 787/4 (13) číslo parcely (číslo připomínky)

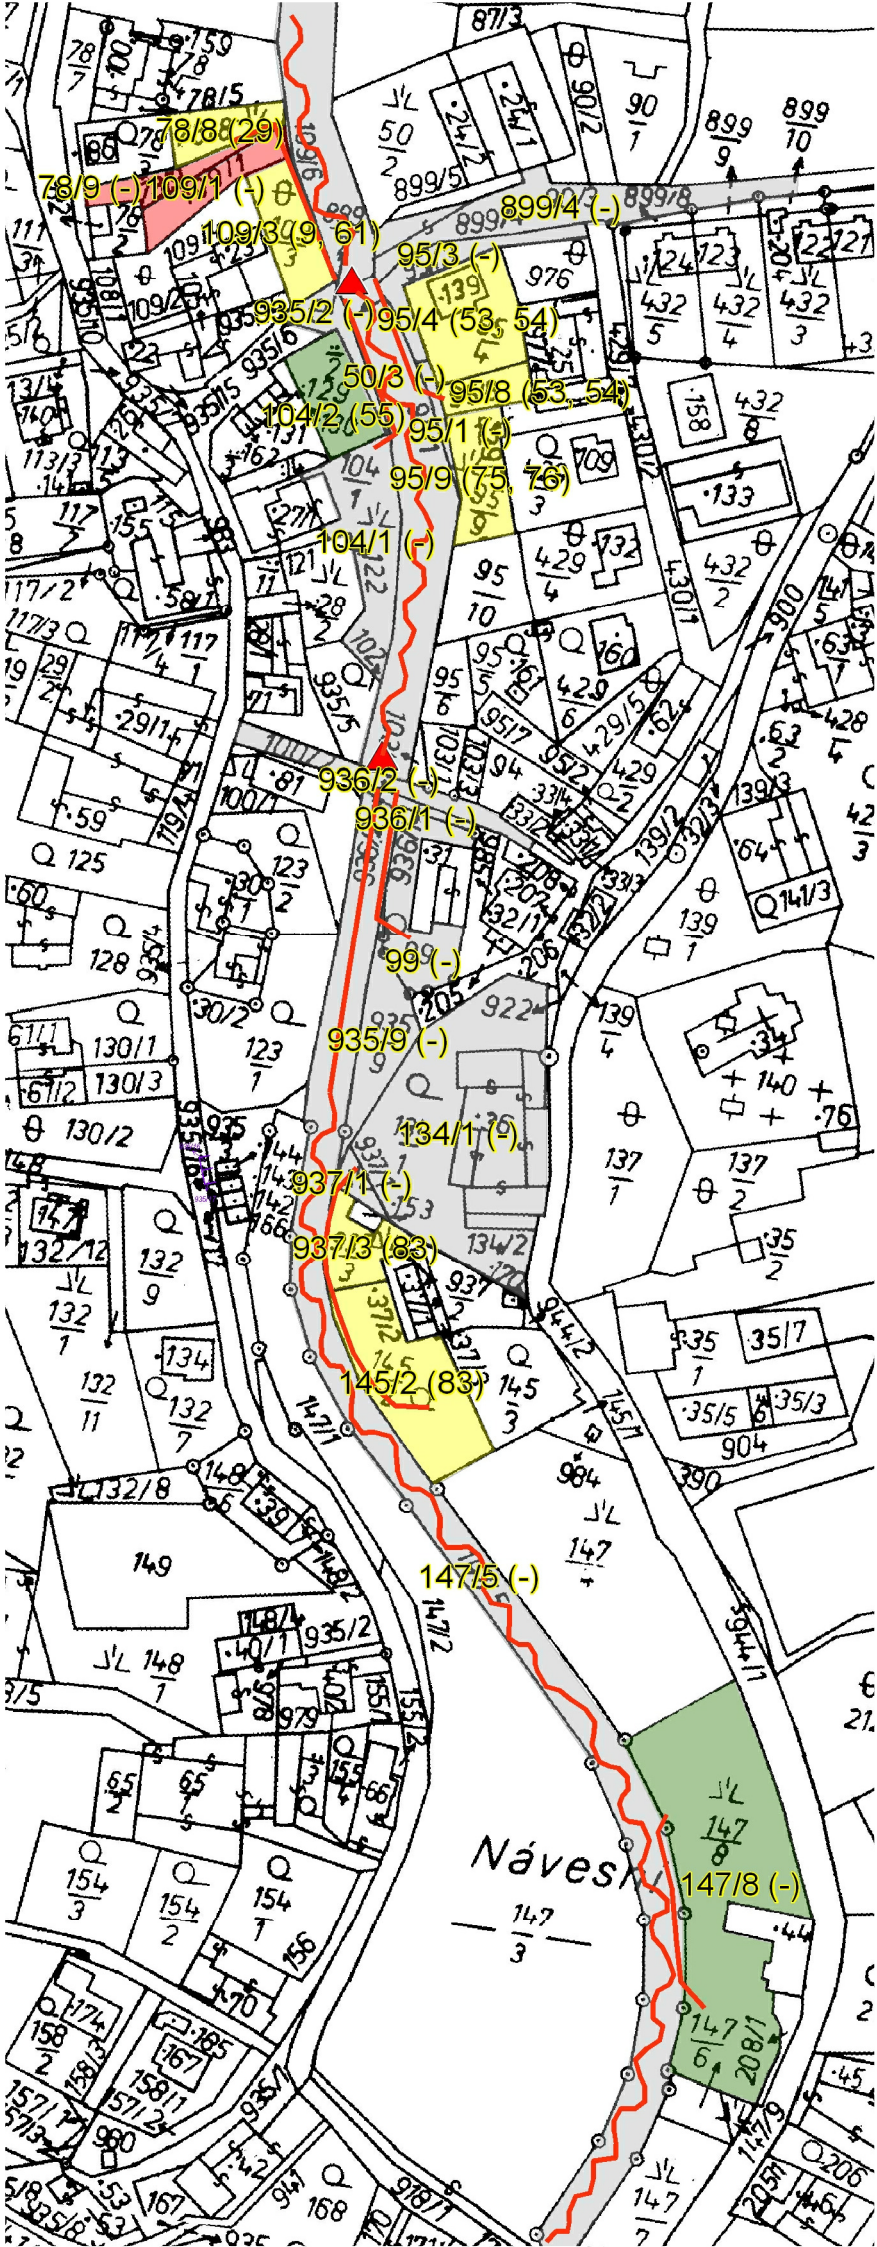

VÝŠKOPISNÝ SYSTÉM: BpV
POLOHOPISNÝ SYSTÉM: S–JSTK

Kreslil	ING. KLÁRA ČECHOVÁ	Navrhl	ING. KLÁRA ČECHOVÁ	Odp. projektant	ING. PAVEL MENHARD	Techn. kontrola	ING. JAN OHLÁŘ
Kraj	JIHOČESKÝ	Obec	KOSTELNÍ RADOUŇ				
Investor	POVODÍ VLTAVY, státní podnik						
PODKLADOVÁ ANALÝZA VYBRANÝCH PŘÍRODĚ BLÍZKÝCH PROTIPOVODŇOVÝCH OPATŘENÍ V POVODÍ NEŽÁRKY							
OBEC KOSTELNÍ RADOUŇ							
STANOVISKA VLASTNÍKŮ							
 VODOHOSPODÁŘSKÝ ROZVOJ A VYSTAVBA a.s. Nábožnická 4 150 56 Praha 5							
Soubor	vykresy_obce.dwg						
Formát	2 x A4						
Datum	03./2011						
Stupeň	studie						
Zakázka	1644/002						
Měřítko	č. výkresu						
M 1:2 000	4						



VODOHOSPODÁŘSKÝ
ROZVOJ A VÝSTAVBA a.s.
Nábrežní 4
150 56 Praha 5