


Opatření č. 2 - Revitalizace potoků Chlum a Struha v kombinaci s ohráčováním objektů

1:3 000

LEGENDA

- navržené opatření
- Vlastníci pozemků
- Fyzická osoba
- Není list vlastnickví
- Obec
- ZVHS

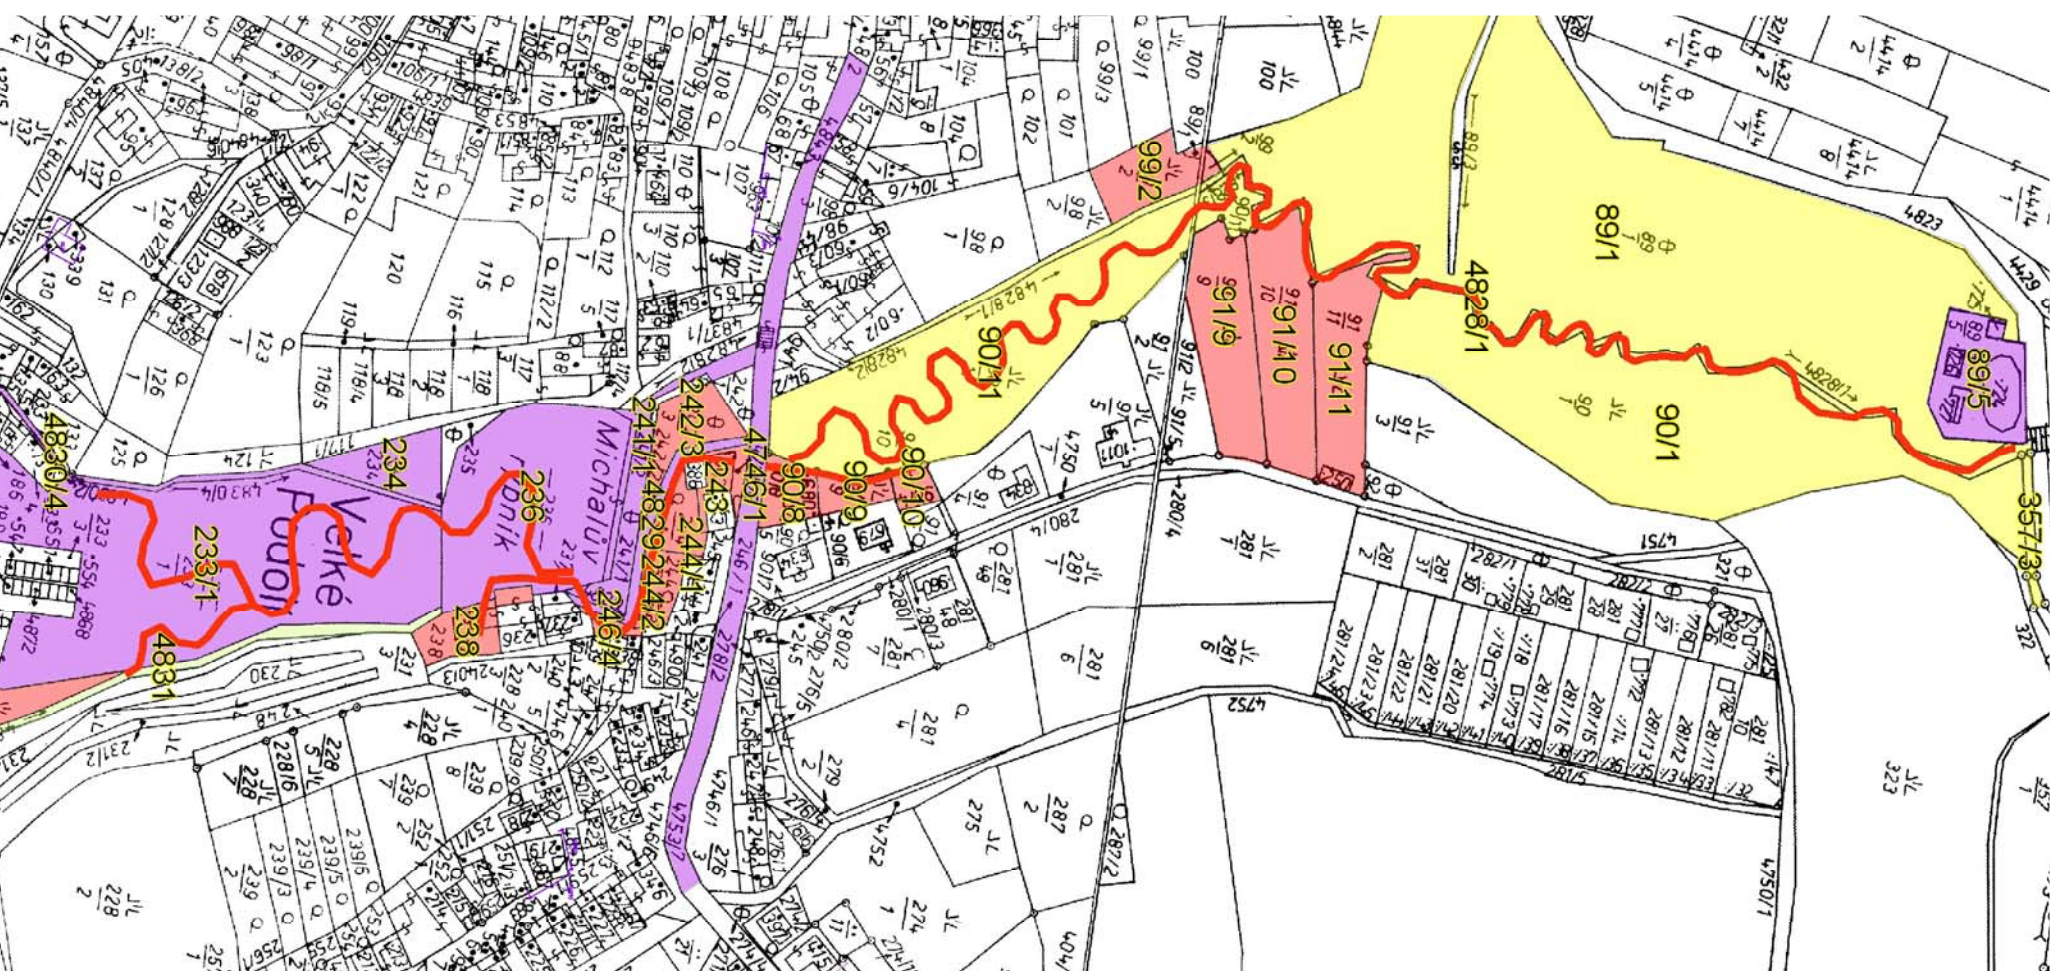


Opatření č. 1 - Rozšíření koryta v místě zúžení

1:2 000

LEGENDA

- navržené opatření
- Vlastníci pozemků
- Obec

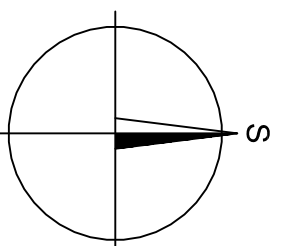

VYSKOPISNÝ SYSTÉM: Bpv
PLOHOPISNÝ SYSTÉM: S-UJTK

Kreslil ING. KLARA ČECHOVÁ	Navrhl ING. KLARA ČECHOVÁ	Obj. projektant ING. PAVEL MENHARDT	Techn. kontrola ING. JAN OHLAŘ
Kraj JIHOČESKÝ	Obec KUNŽAK		
Investor POVODI VLTAVY, státní podnik			
PODKLADOVÁ ANALÝZA VYBRANÝCH PŘÍRODĚ BLÍZKÝCH PROTIPOVODŇOVÝCH OPATŘENÍ V POVODÍ NEŽÁRKY OBEC KUNŽAK			
MAJETKOPRÁVNÍ SITUACE NAVRŽENÝCH OPATŘENÍ			
Soubor vykresy_obce.dwg		Formát 2 x A4	
Datum 03/2011		Stupeň studie	
Zakázka 1644/002		Měřítko M 1:3 000, 1:2 000	
Měřítko M 1:3 000, 1:2 000		Č. výkresu 3	