


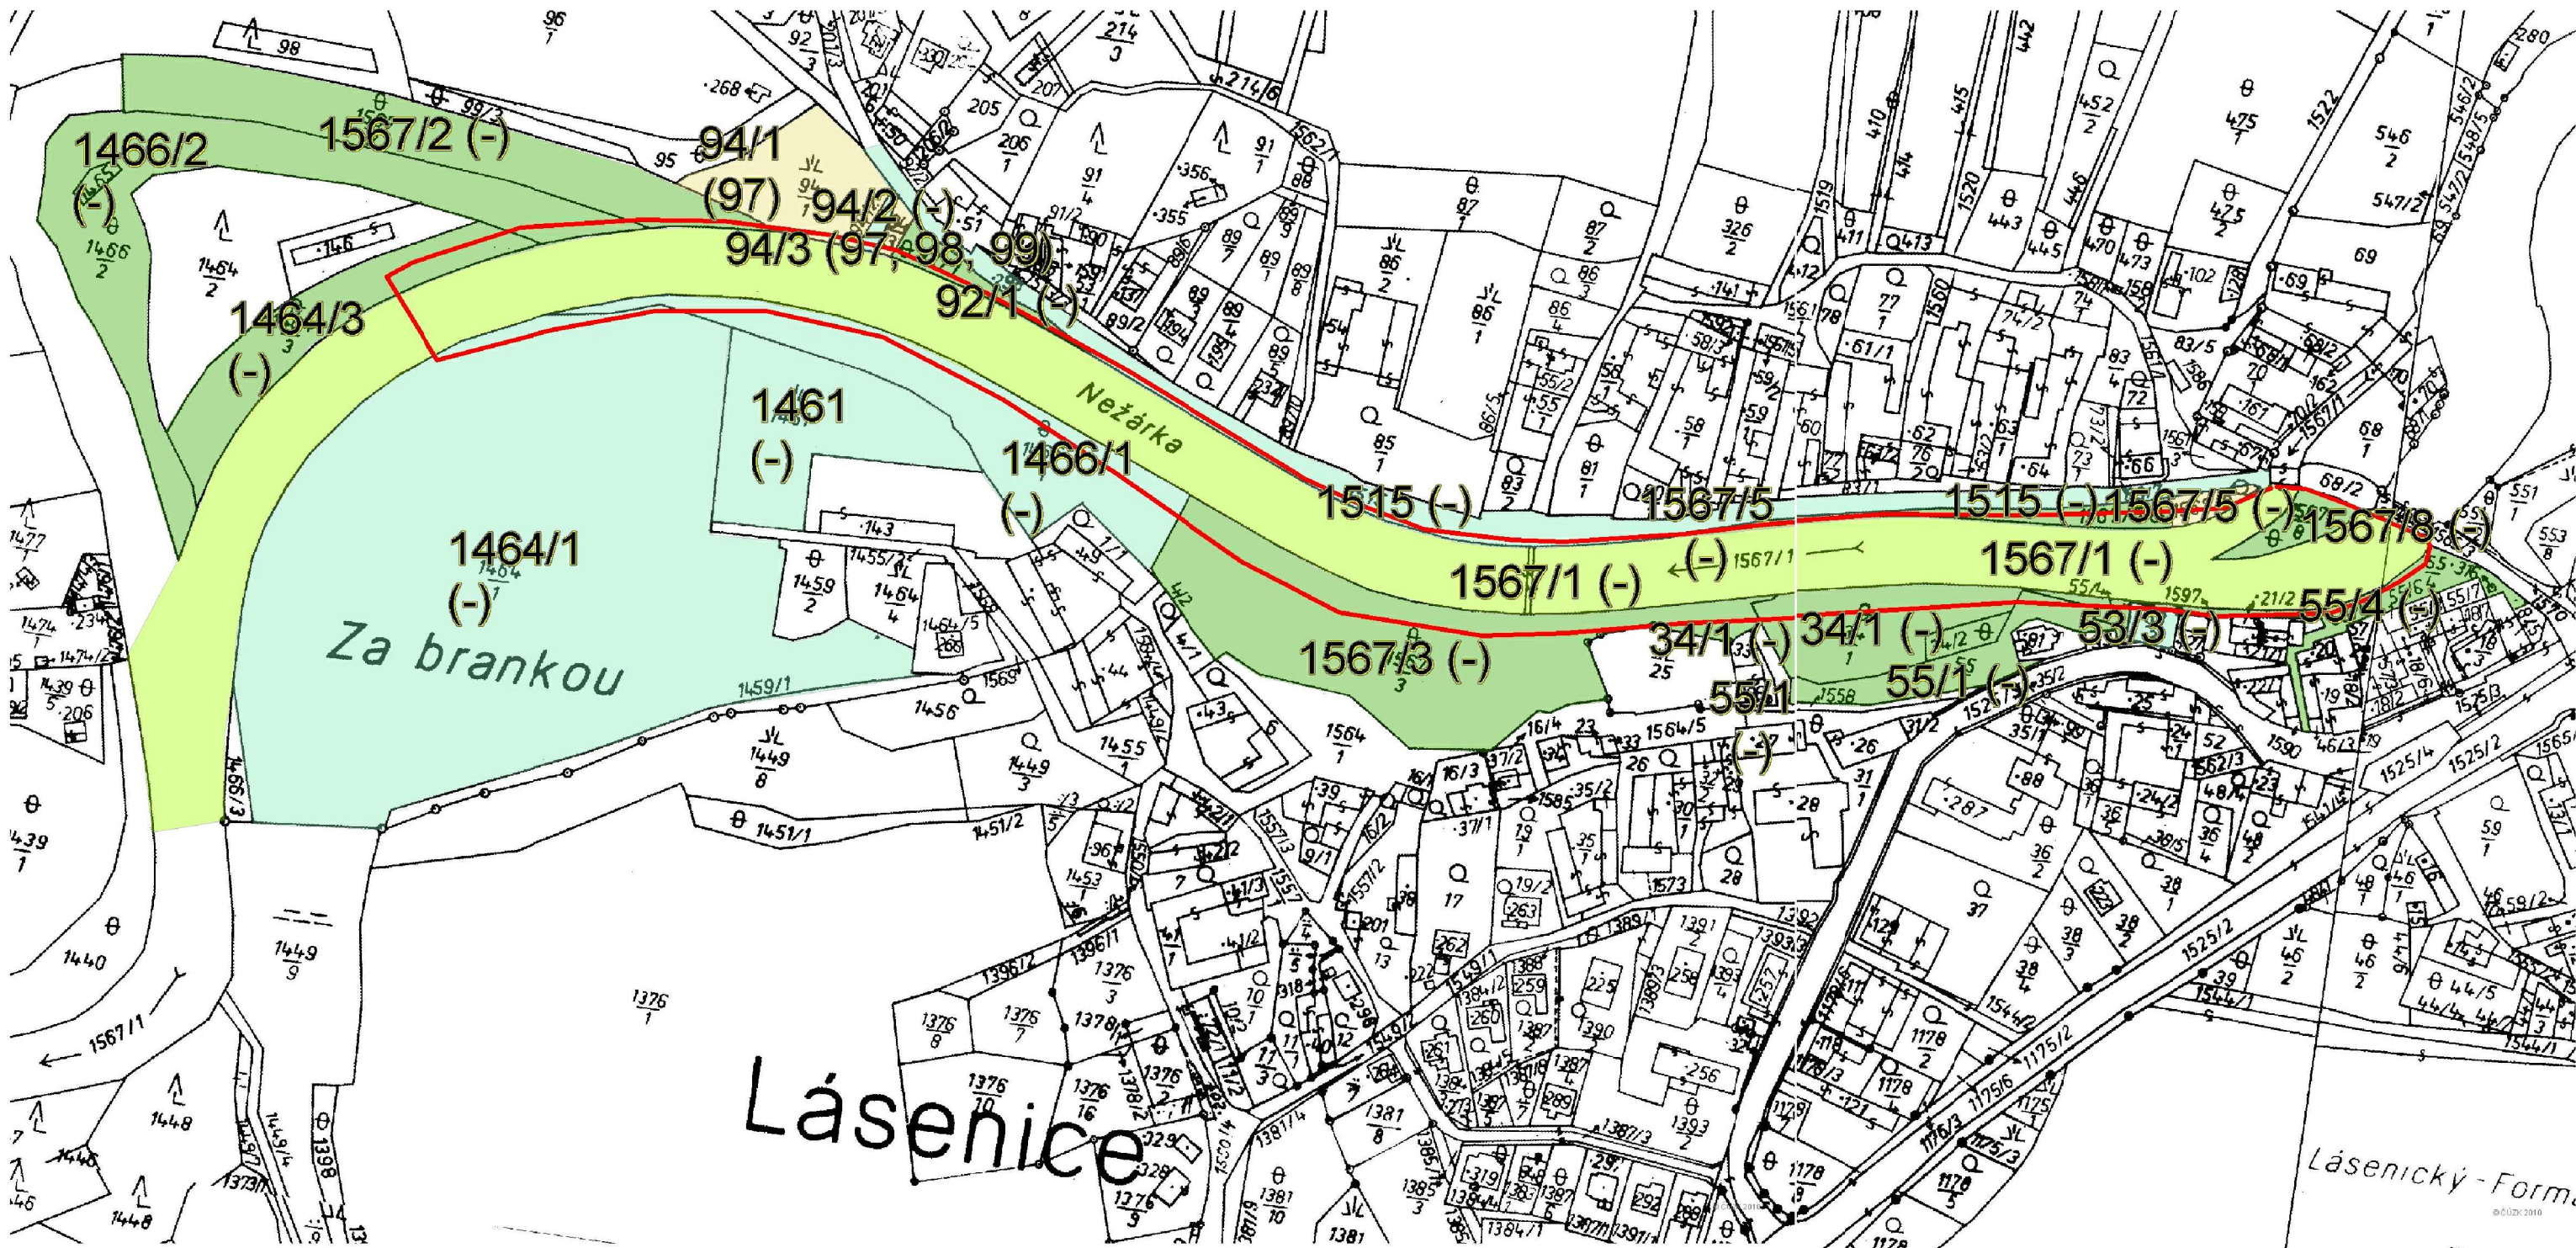

LEGENDA

— navržené opatření

Stanoviska vlastníků pozemků


— vlastník nezaslal stanovisko

— vlastník souhlasí

— vlastník souhlasí s podmínkami

— vlastníkem je Povodí Vltavy, státní podnik

1279/4 (15) číslo parcely (číslo připomínky)

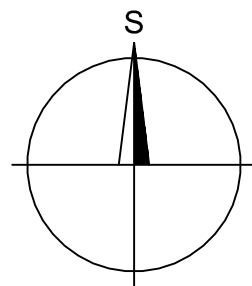

VÝŠKOPISNÝ SYSTÉM: Bpv
POLOHOPISNÝ SYSTÉM: S—JSTK

Kreslil ING. LUCIE BROŽOVÁ	Navrhl ING. LUCIE BROŽOVÁ	Odp. projektant ING. LUCIE BROŽOVÁ	Techn. kontrola ING. L. KUDRNOVÁ	 VRV VODOHOSPODÁŘSKÝ ROZVOJ A VÝSTAVBA a.s. Nábřeží 4 150 56 Praha 5
HYDROPROJEKT CZ	HYDROPROJEKT CZ	HYDROPROJEKT CZ	HYDROPROJEKT CZ	
Kraj JIHOČESKÝ		Obec LÁSENICE		
Investor POVODÍ VLTAVY, státní podnik				Soubor vykresy_obce.dwg
PODKLADOVÁ ANALÝZA VYBRANÝCH PŘÍRODĚ BLÍZKÝCH PROTIPOVODŇOVÝCH OPATŘENÍ V POVODÍ NEŽÁRKY LÁSENICE				Formát 2 x A4
				Datum 03/2011
				Stupeň studie
				Zakázka 1644/002
STANOVISKA VLASTNÍKŮ				Měřítko M 1:2500
				Č. výkresu 4

Zpracoval Vodohospodářský rozvoj a výstavba a.s. ve spolupráci s HYDROPROJEKT CZ a.s. z podkladů Povodí Vltavy, s.p..