
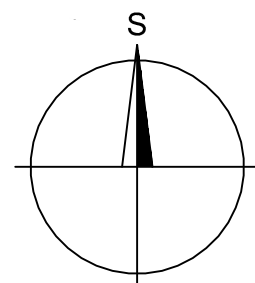


LEGENDA

- navržené opatření
- ZVHS
- fyzická osoba
- kraj
- obec
- stát

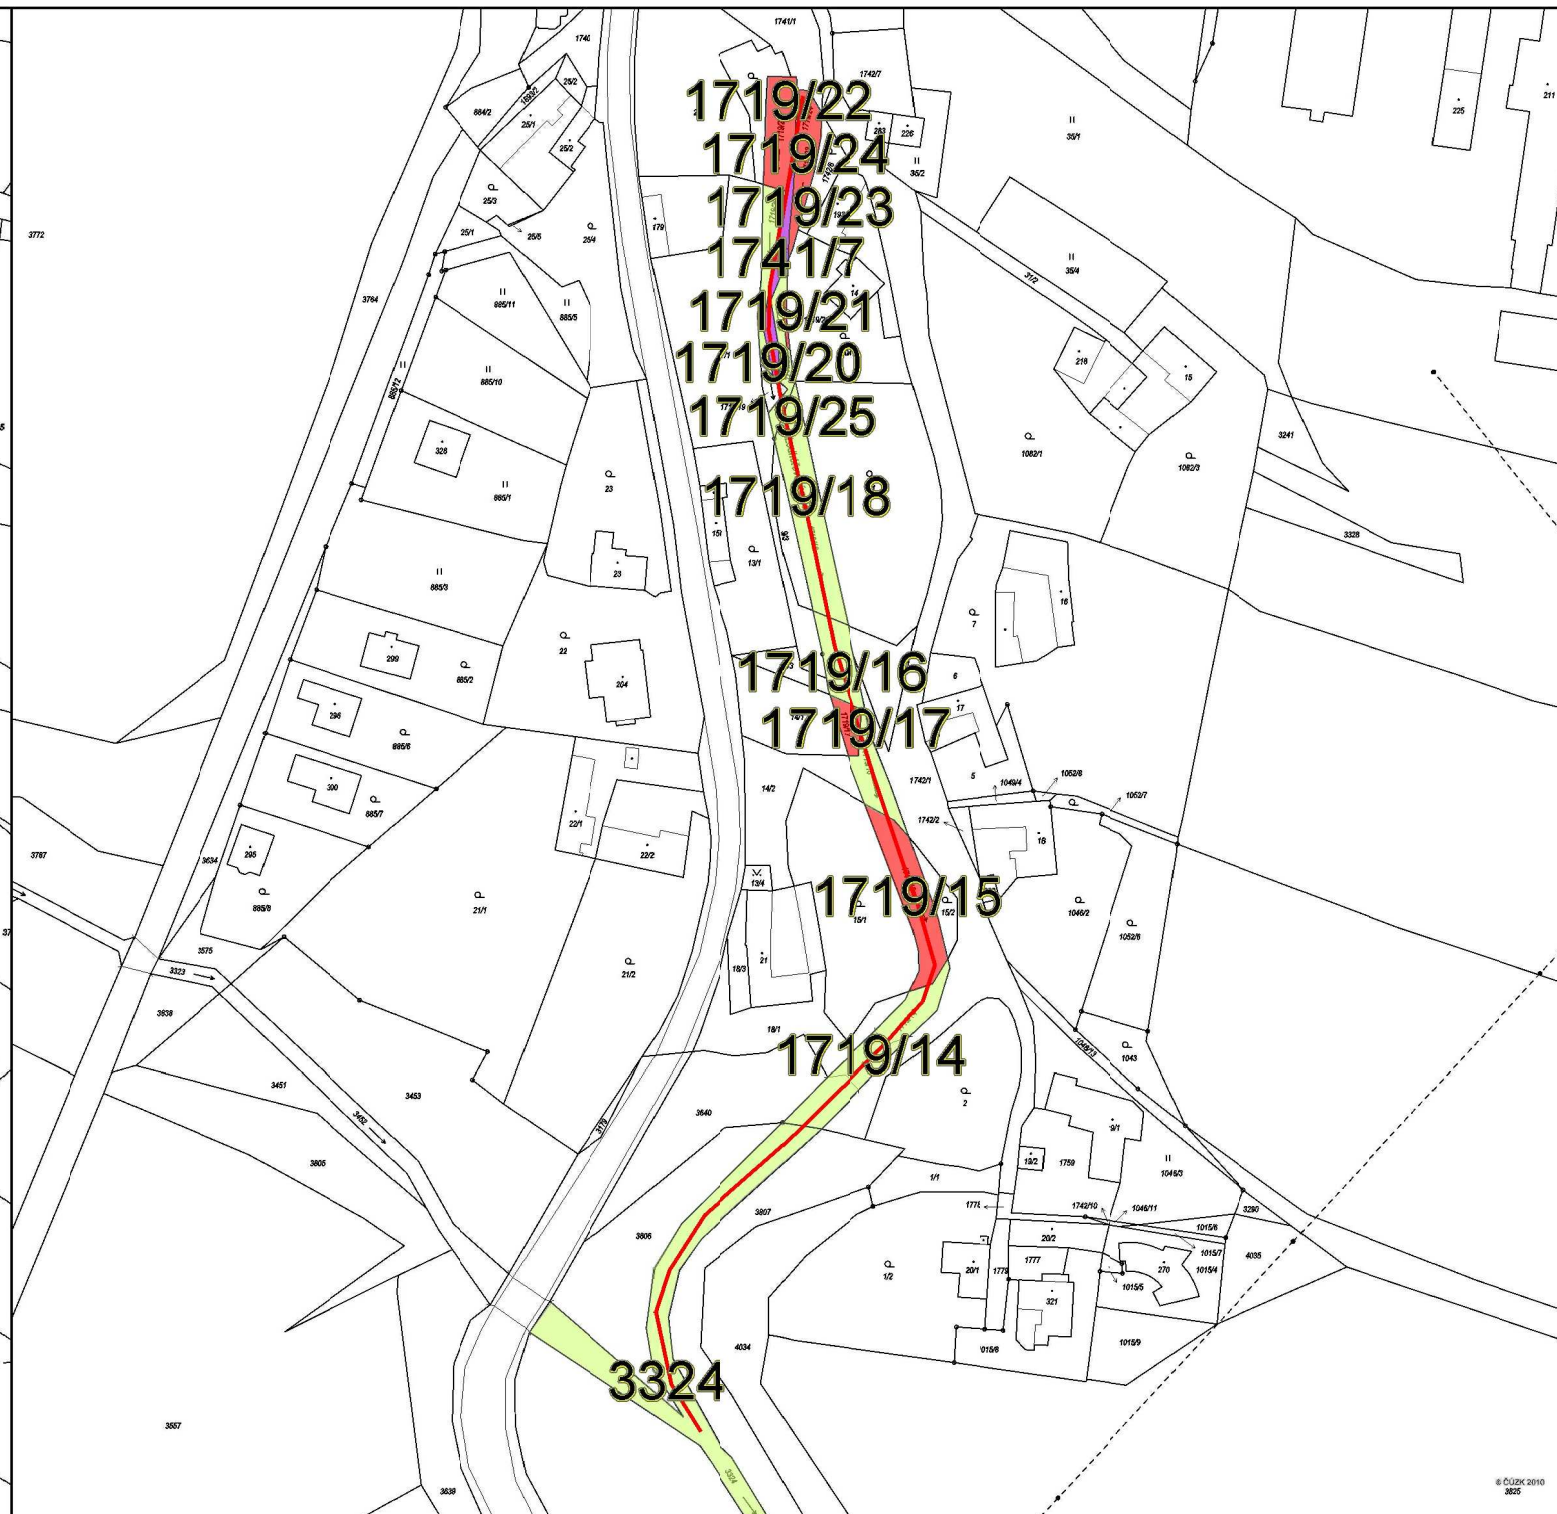

VÝŠKOPISNÝ SYSTÉM: BpV
 POLOHOPISNÝ SYSTÉM: S-JSTK

Kreslil ING. LUCIE BROŽOVÁ HYDROPROJEKT CZ	Navrhl ING. LUCIE BROŽOVÁ HYDROPROJEKT CZ	Odp. projektant ING. LUCIE BROŽOVÁ HYDROPROJEKT CZ	Techn. kontrola ING. L. KUDRNOVÁ HYDROPROJEKT CZ
Kraj JIHOČESKÝ		Obec LODHĚŘOV	
Investor POVODÍ VLTAVY, státní podnik			
PODKLADOVÁ ANALÝZA VYBRANÝCH PŘÍRODEĚ BLÍZKÝCH PROTIPOVODŇOVÝCH OPATŘENÍ V POVODÍ NEŽÁRKY OBEC LODHĚŘOV			
MAJETKOPRÁVNÍ SITUACE NAVRŽENÉHO OPATŘENÍ			
Soubor vykresy_obce.dwg		Formát 2 x A4	
Datum 03/2011		Stupeň studie	
Zakázka 1644/002		Měřítko M 1:2 000	
		Č. výkresu 3.A	

