
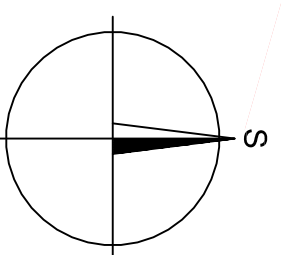


Opatření č. 1 - Zvýšení retenční kapacity rybníka nad obcí

LEGENDA

- navržené opatření
- Vlastníci pozemku
- Fyzická osoba
- Lesy CR

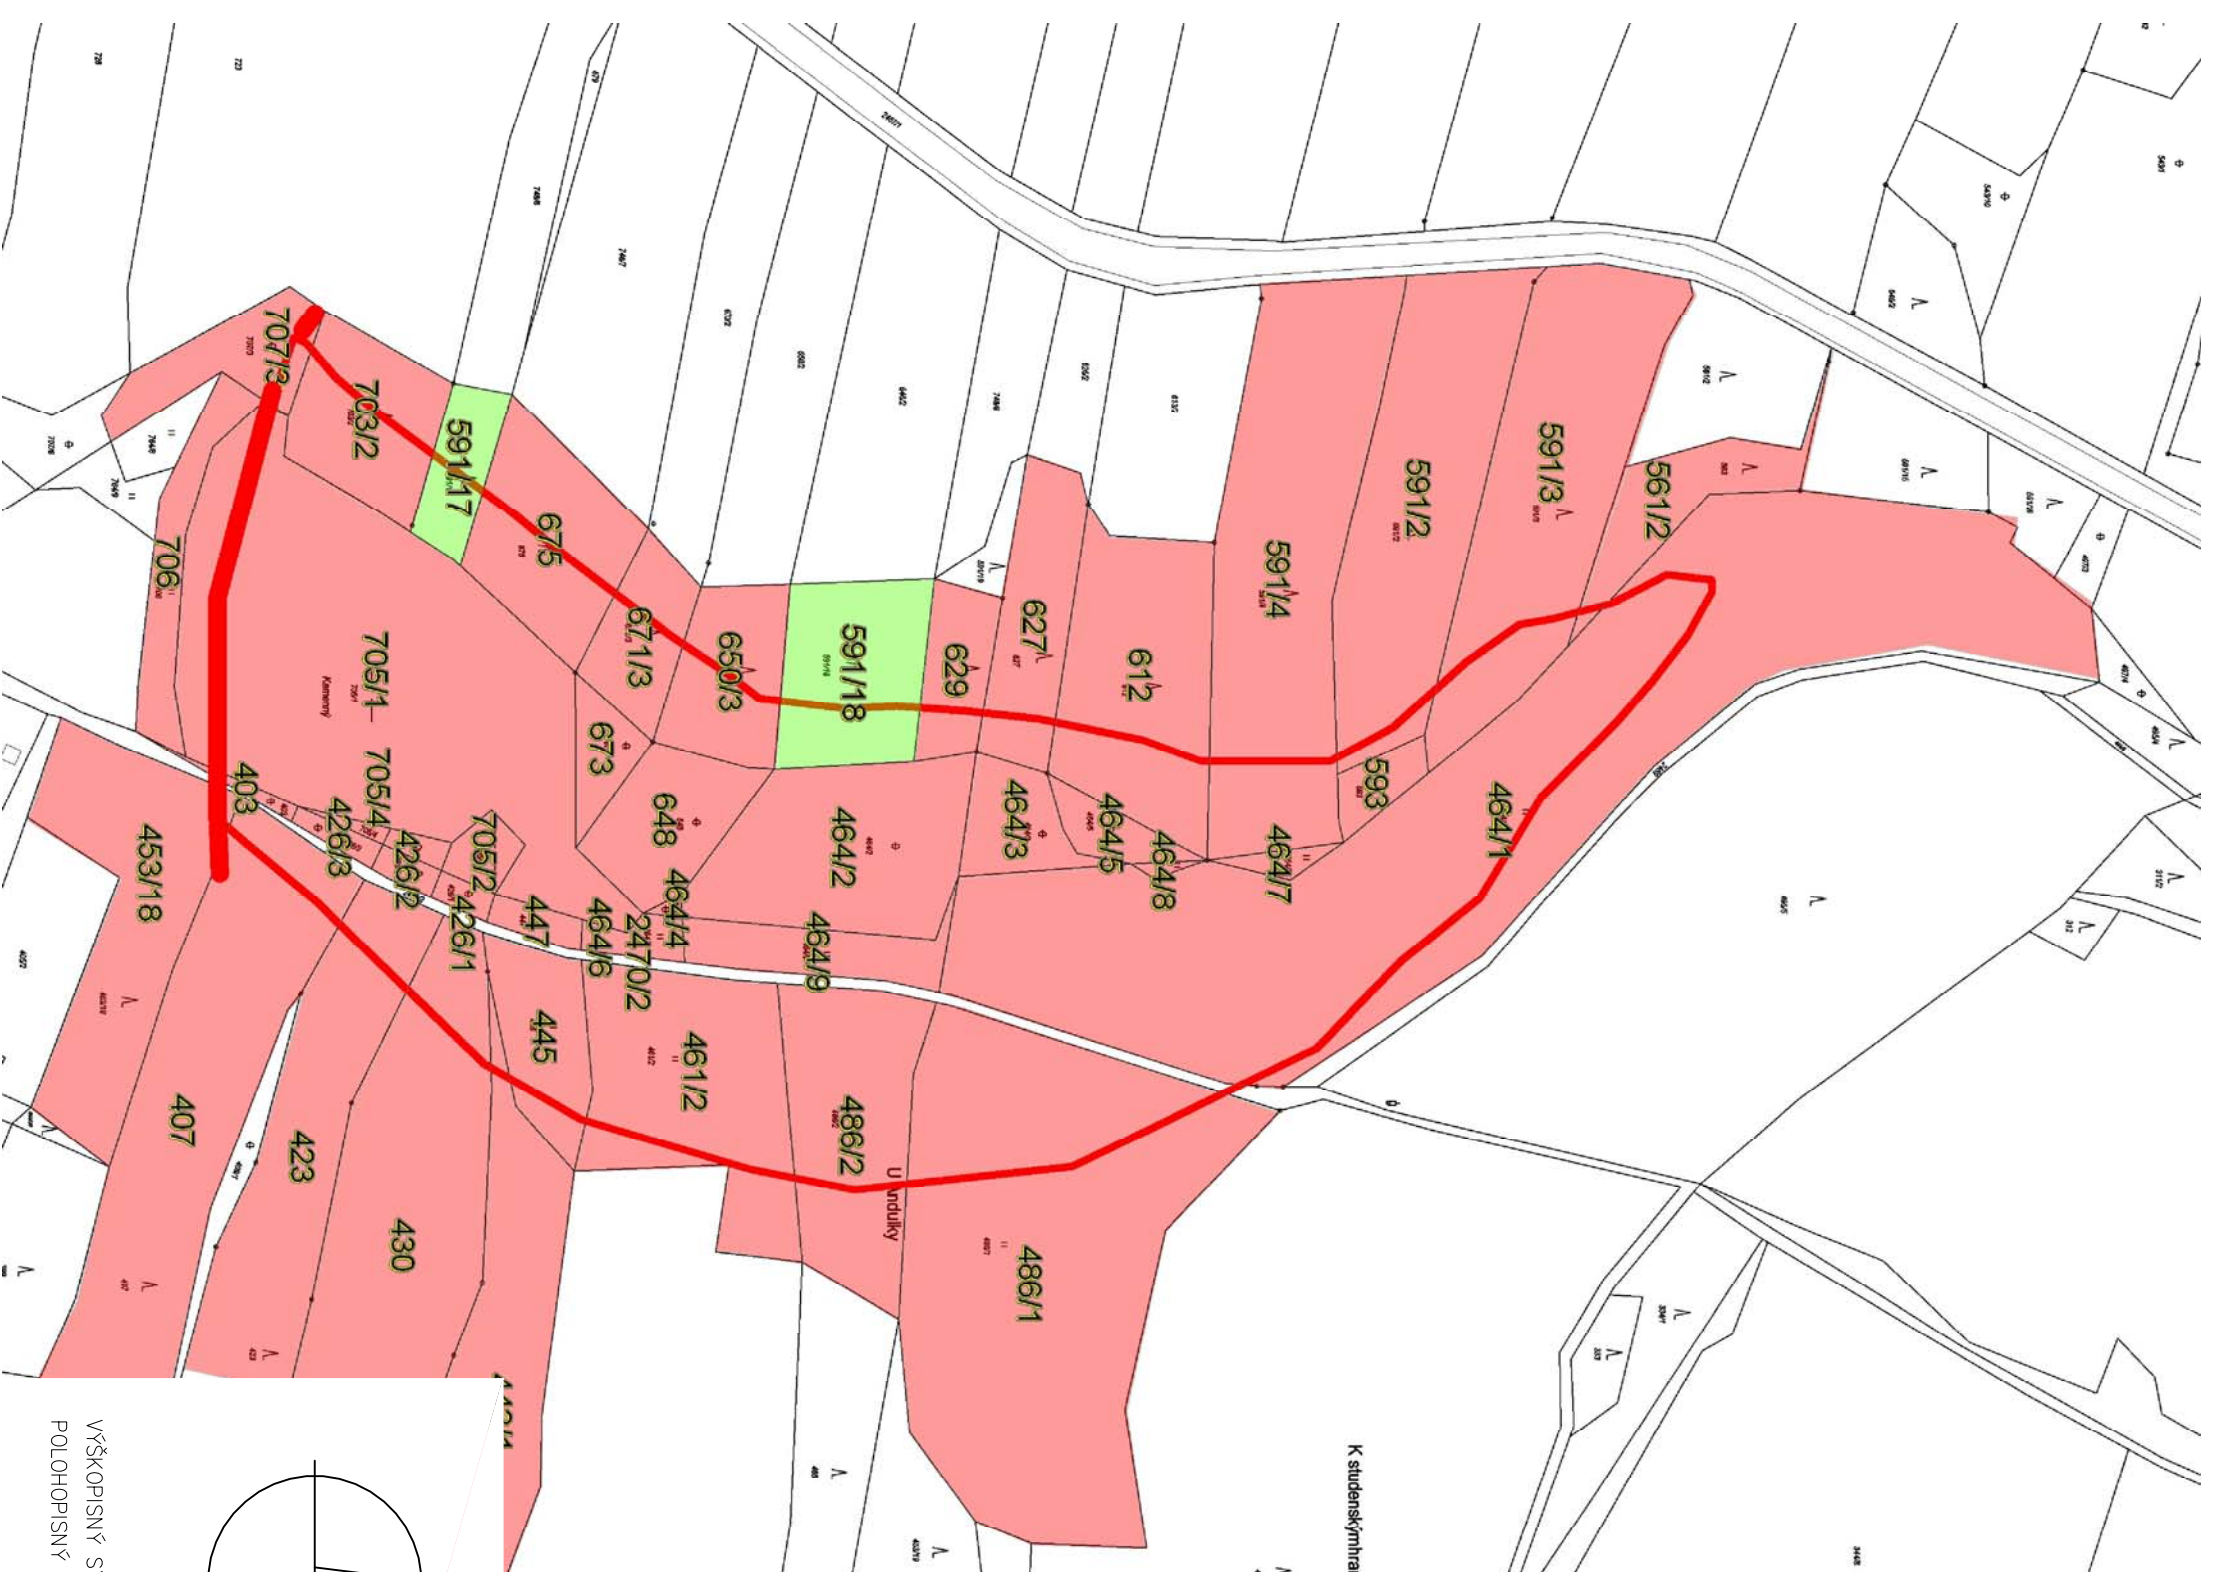

VYSKOPISNÝ SYSTÉM: BpV
 POLOHOPISNÝ SYSTÉM: S-UJTK

Kreslil ING. KLARA ČECHOVÁ	Navrhl ING. KLARA ČECHOVÁ	Obj. projektant ING. PAVEL MENHARDT	Tech. kontrola ING. JAN OHLAŘ
Kraj JIHOČESKÝ	Obec STUDENÁ		
Investor POVODÍ VLTAVY, státní podnik			
PODKLADOVÁ ANALÝZA VYBRANÝCH PŘÍRODĚ BLÍZKÝCH PROTIPOVODŇOVÝCH OPATŘENÍ V POVODÍ NEŽÁRKY OBEC STUDENÁ			
MAJETKOPRÁVNÍ SITUACE NAVRŽENÝCH OPATŘENÍ			
Soubor vykresy_obce.dwg		Formát 2 x A4	Č. výkresu 3.A
Datum 03/2011		Stupeň studie	
Zakázka 1644/002		Měřítko M 1:2 000	

