



Opatření č.2 - přírodě blízké koryto

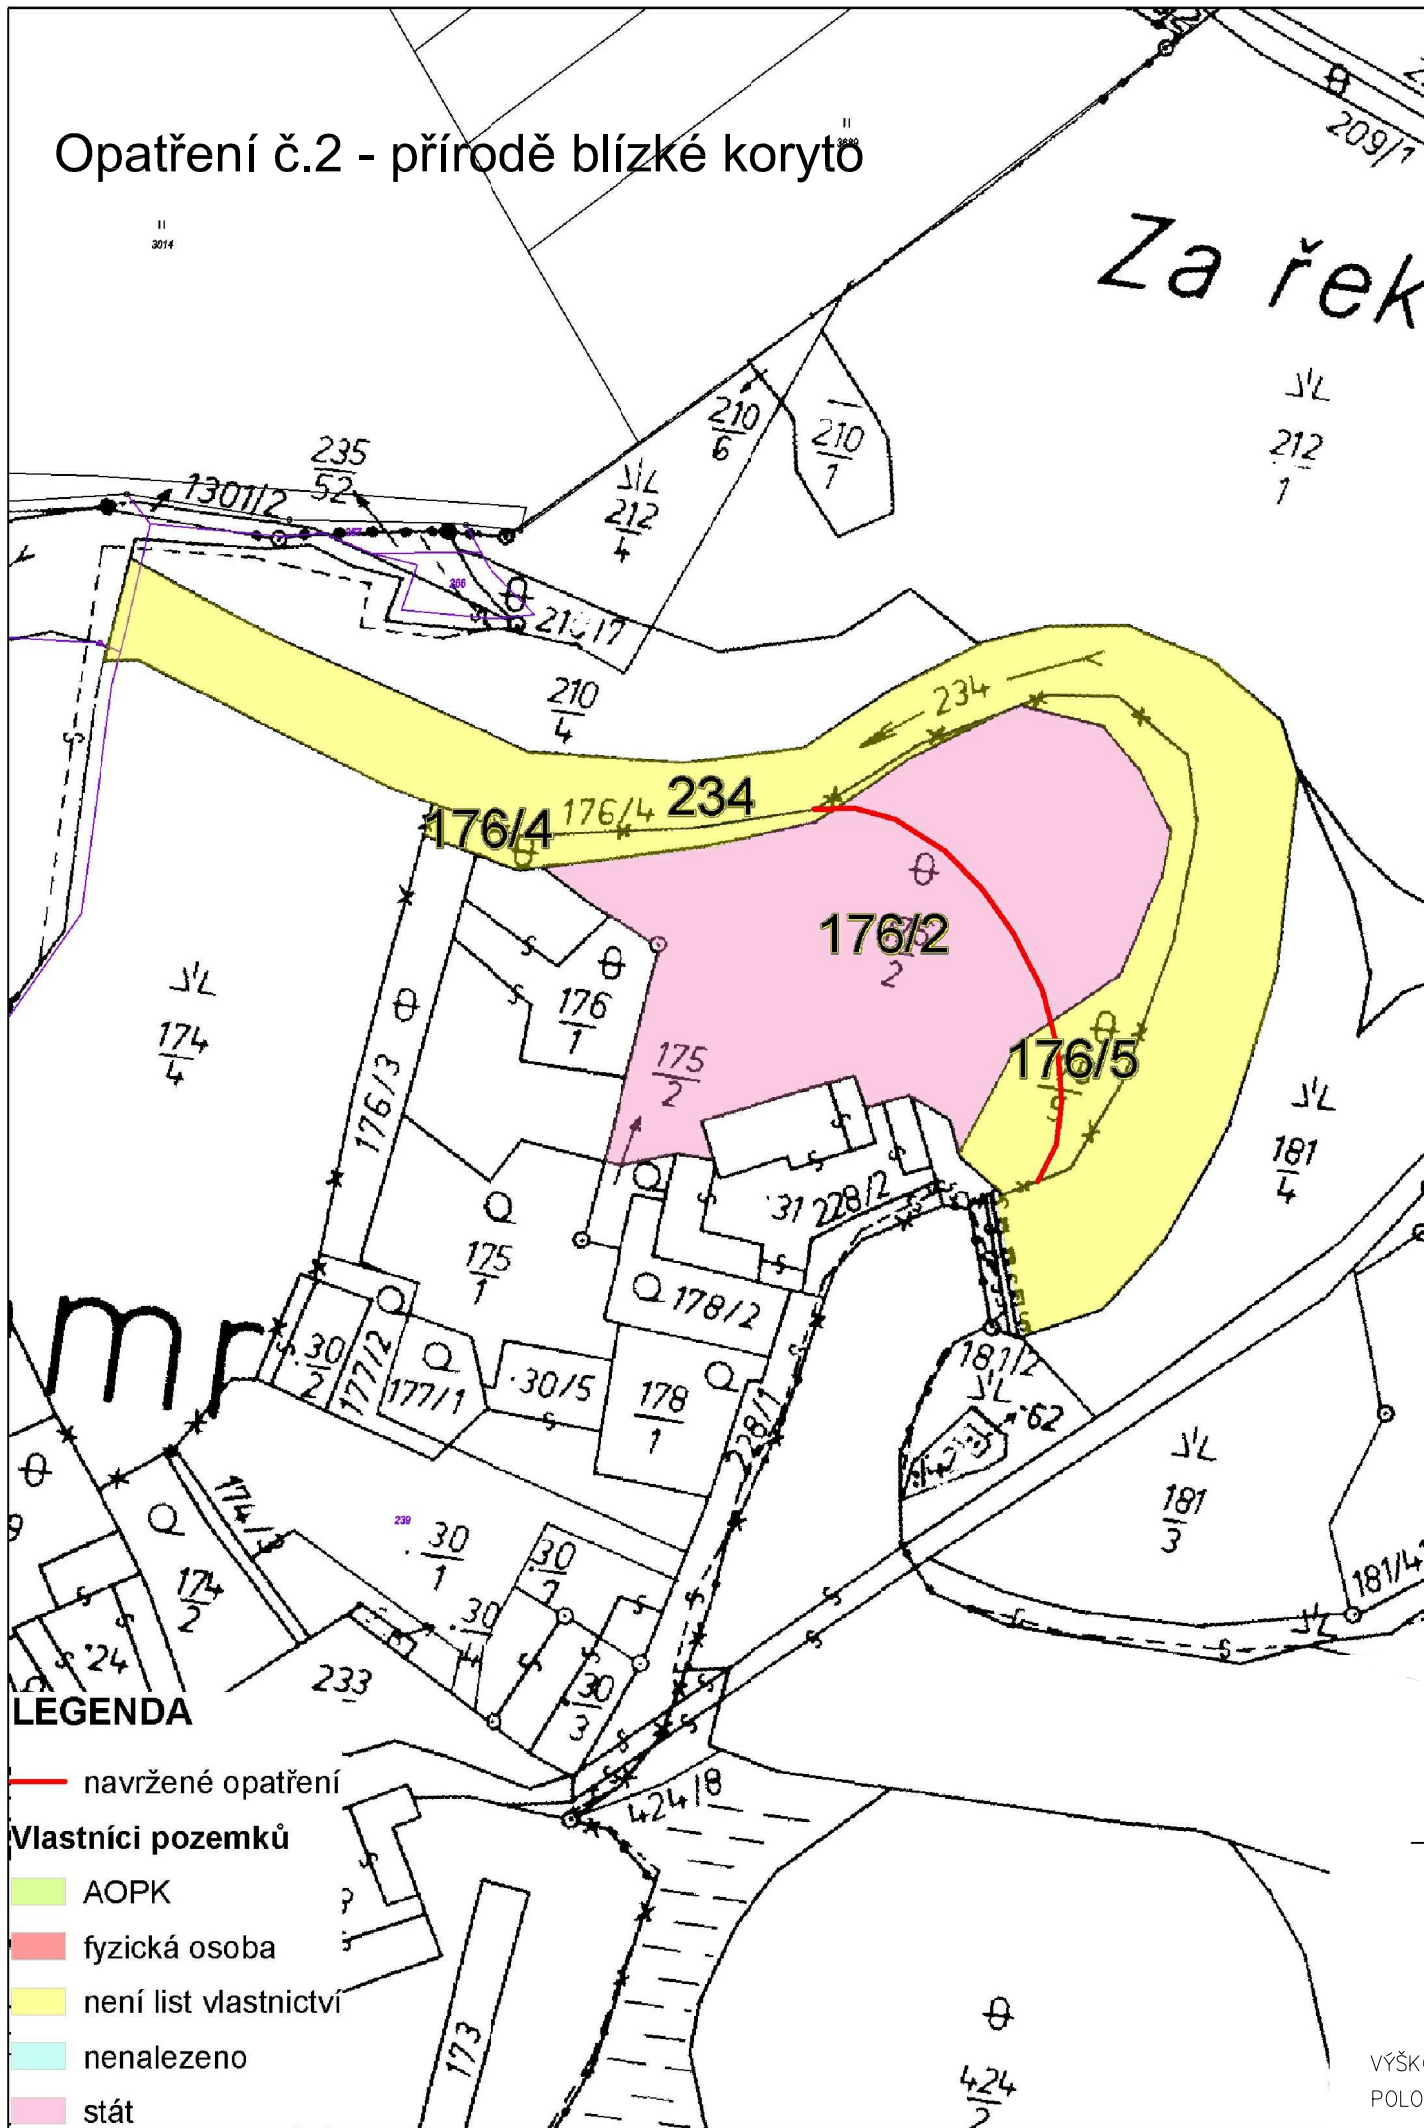


- LEGENDA**
- navržené opatření
 - AOPK
 - fyzická osoba
 - není list vlastnictví
 - nenalezeno
 - stát

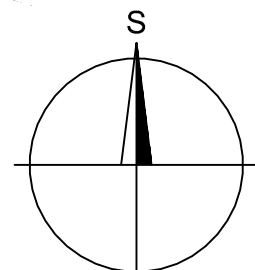

VÝŠKOPISNÝ SYSTÉM: Bpv
 POLOHOPISNÝ SYSTÉM: S-JSTK

Opatření č.1 - umožnění rozlivu

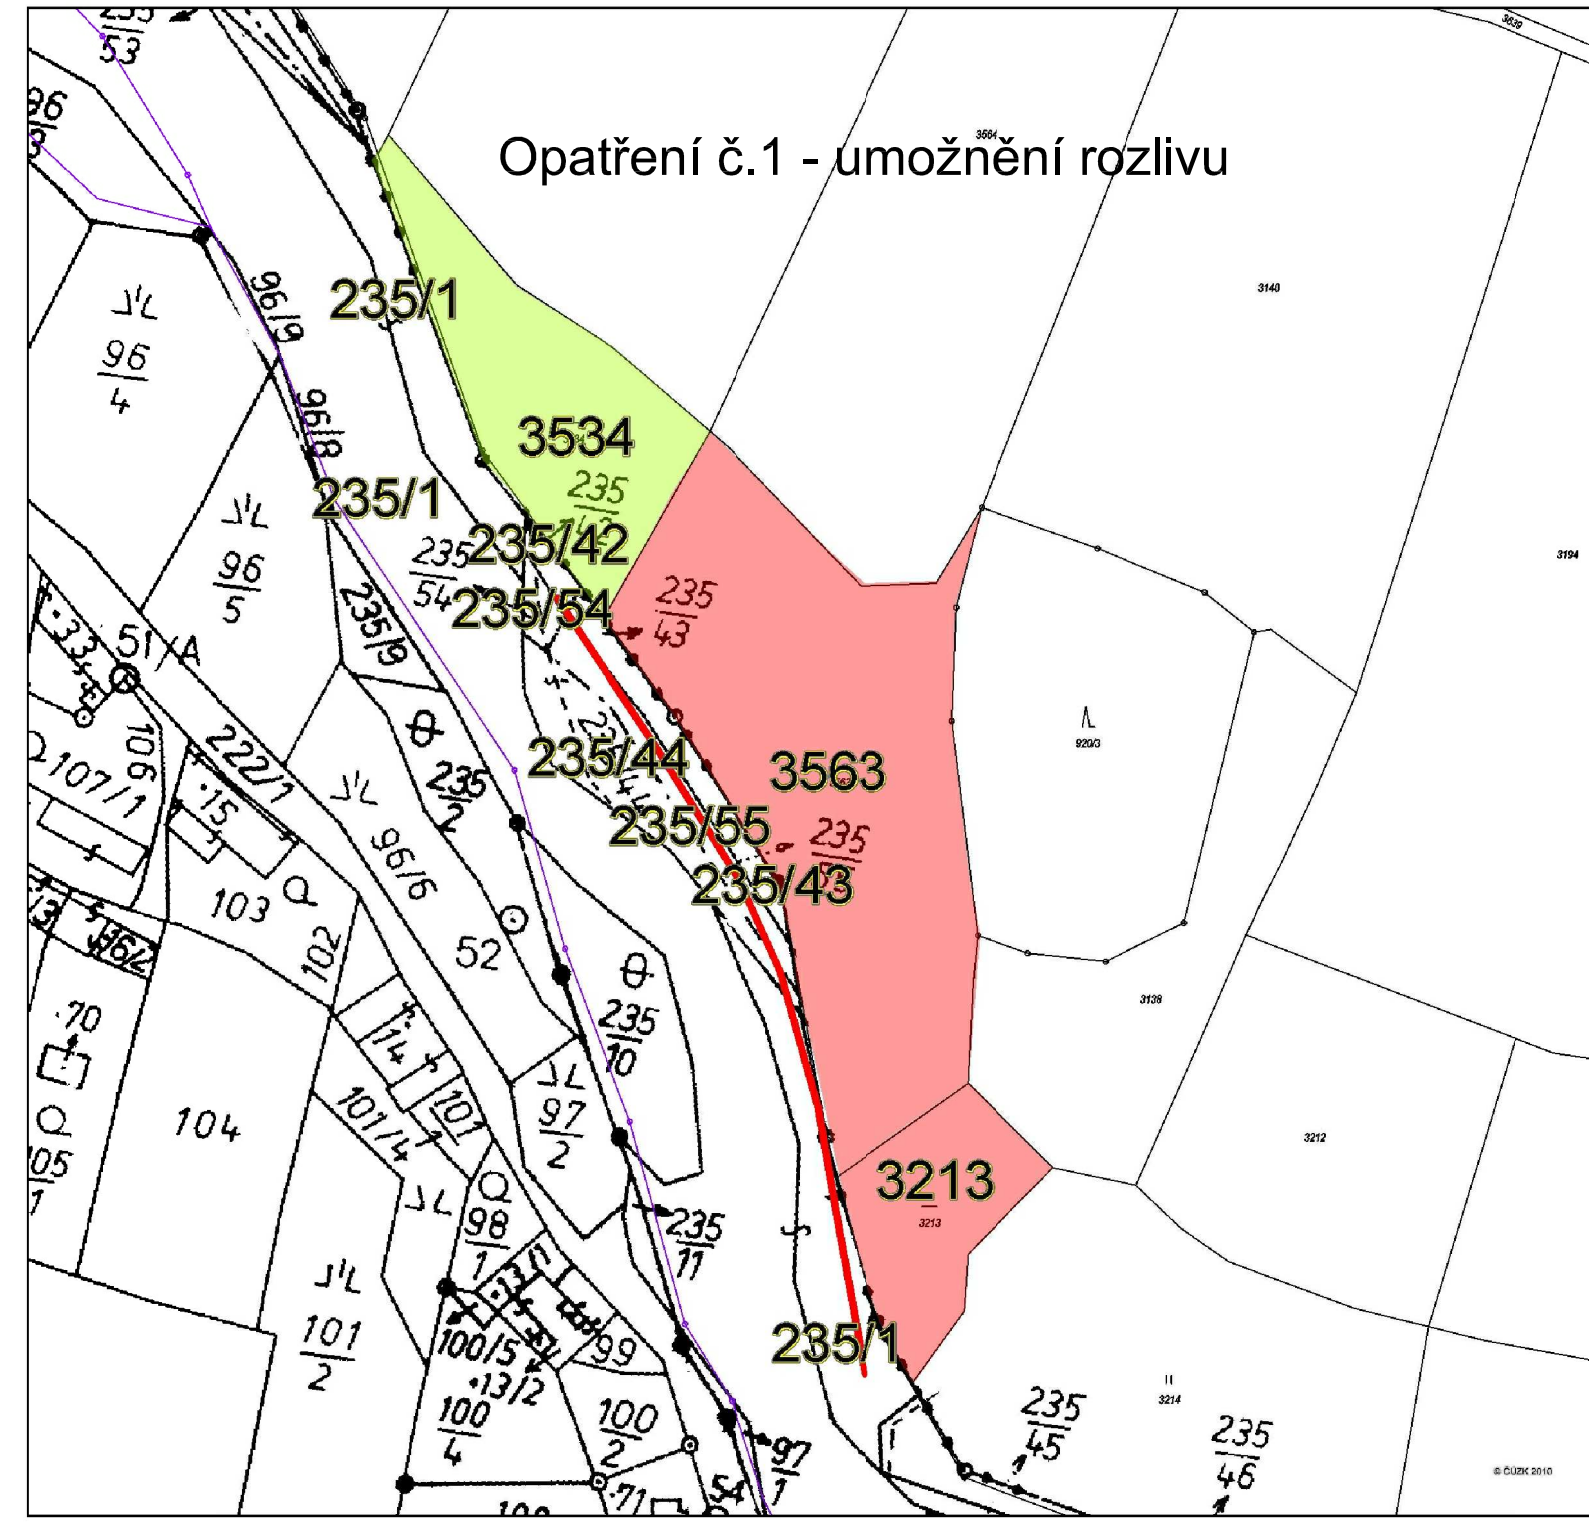

Kreslil ING. LUCIE BROŽOVÁ	Navrhl ING. LUCIE BROŽOVÁ	Odp. projektant ING. LUCIE BROŽOVÁ	Techn. kontrola ING. L. KUDRNOVÁ
HYDROPROJEKT CZ	HYDROPROJEKT CZ	HYDROPROJEKT CZ	HYDROPROJEKT CZ
Kraj JIHOČESKÝ		Obec VAL – HAMR	
Investor POVODÍ VLTAVY, státní podnik			
PODKLADOVÁ ANALÝZA VYBRANÝCH PŘÍRODĚ BLÍZKÝCH PROTIPOVODŇOVÝCH OPATŘENÍ V POVODÍ NEŽÁRKY			
OBEC VAL – HAMR			
MAJETKOPRÁVNÍ SITUACE NAVRŽENÝCH OPATŘENÍ			



Soubor	vykresy_obce.dwg
Formát	2 x A4
Datum	03/2011
Stupeň	studie
Zakázka	1644/002
Měřítko	č. výkresu
M 1:1 500	3