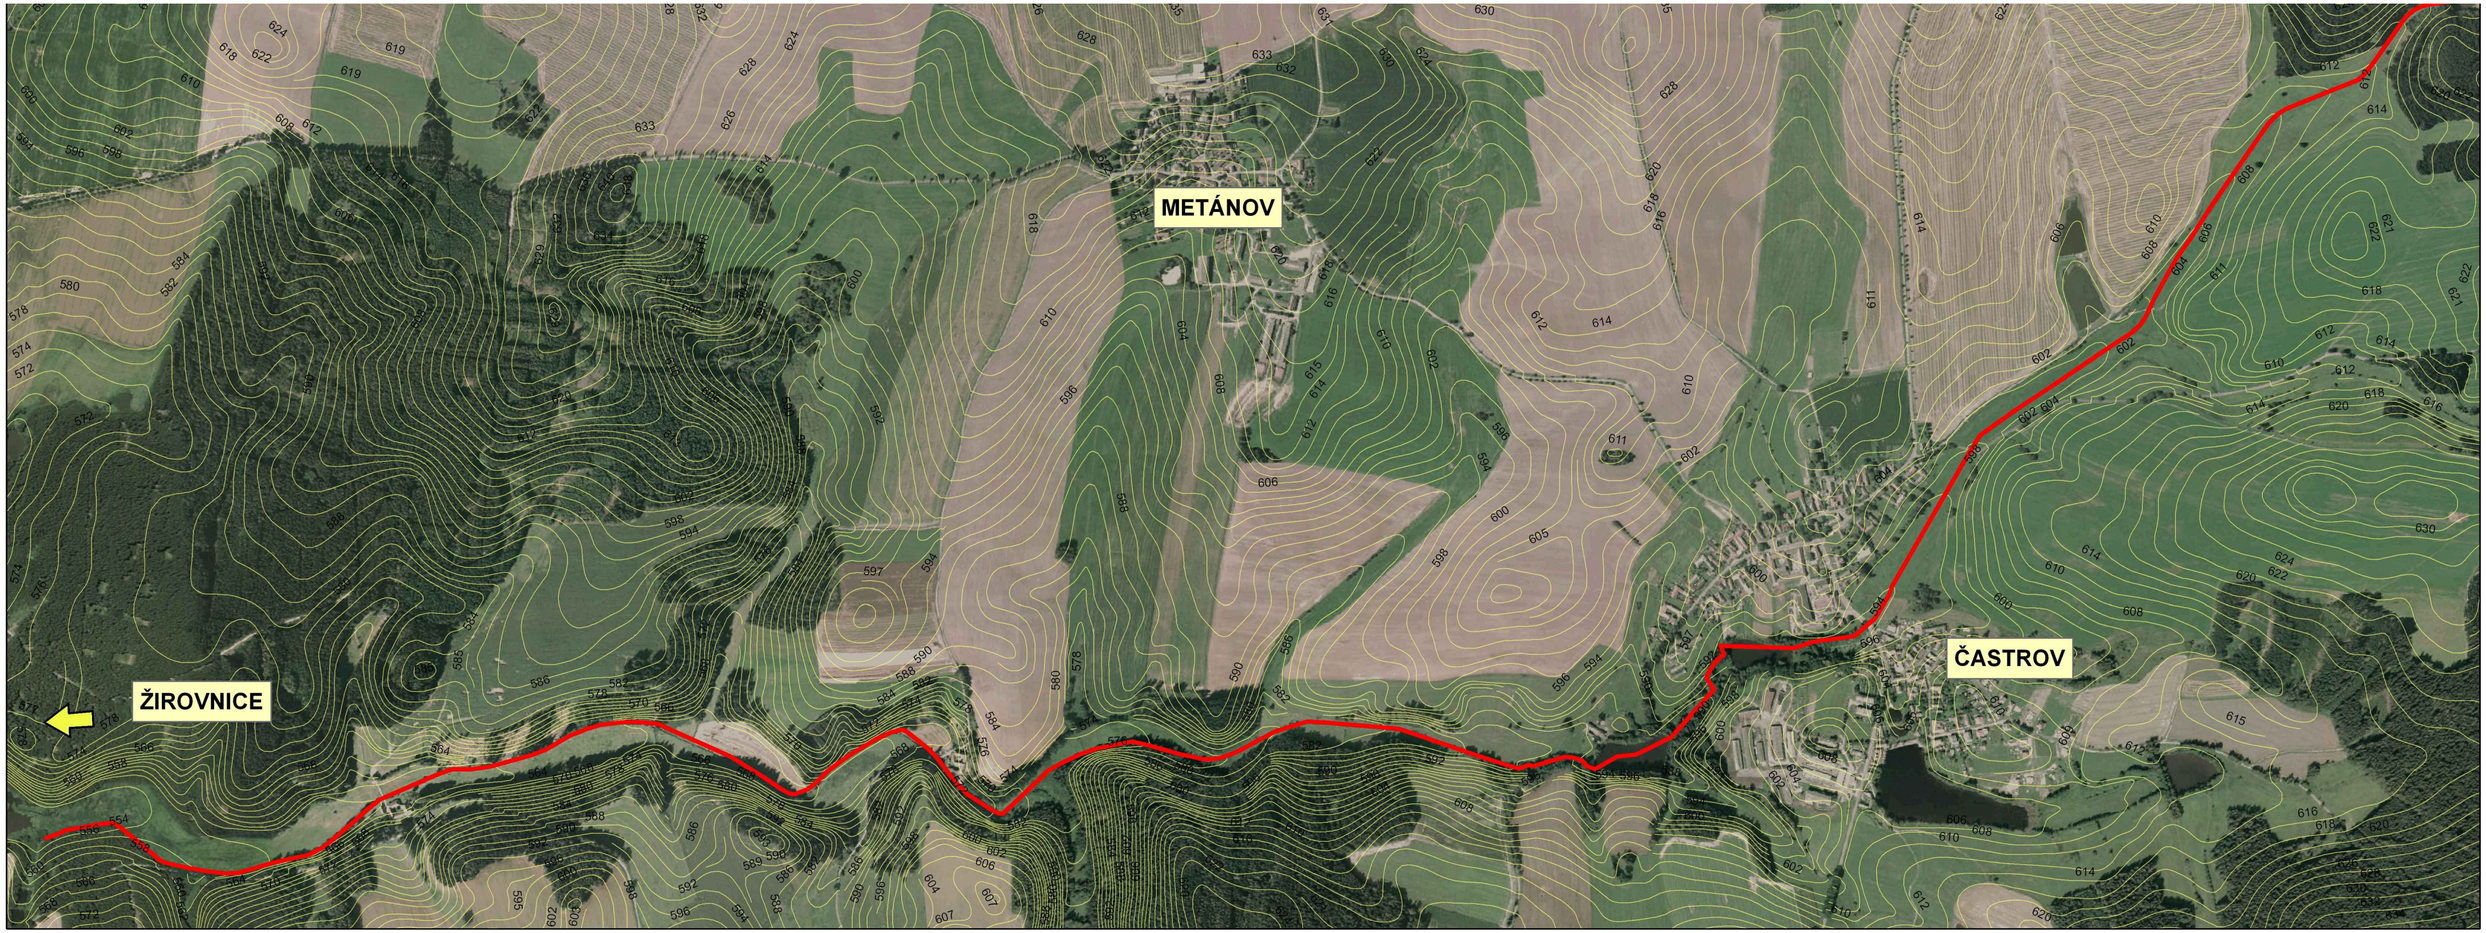

S

VÝŠKOPISNÝ SYSTÉM: Bpv
POLOHOPISNÝ SYSTÉM: S-JSTK

Kreslil: ING. KLÁRA ČECHOVÁ	Navrhl: ING. KLÁRA ČECHOVÁ	Odp. projektant: ING. PAVEL MENHARD	Techn. kontrola: ING. JAN CHLÁĎ
Kraj: VYSOČINA		Obec: ČASTROV, ŽIROVNICE	
Investor: POVODÍ VLTAVY, státní podnik			Soubor: Zirovnice_prehledna_situace.dwg
PODKLADOVÁ ANALÝZA VYBRANÝCH PŘÍRODĚ BLÍZKÝCH PROTIPOVODŇOVÝCH OPATŘENÍ V POVODÍ NEŽÁRKY POTOK ŽIROVNICE			Formát: 3 x A4 Datum: 03/2011 Stupeň: studie Zakázka: 1644/002
PŘEHLEDNÁ SITUACE ŘEŠENÉHO ÚZEMÍ			Měřítko: 1 : 10 000 Č. výkresu: 1

VRV
VODOHOSPODÁŘSKÝ ROZVOJ A VÝSTAVBA a.s.
Nábřežní 4
150 56 Praha 5