


VZOROVÝ PŘÍČNÝ PROFIL - KYNETA

MĚŘÍTKO 1:20


sklon = 0,6 % ; drsnost = 0,04

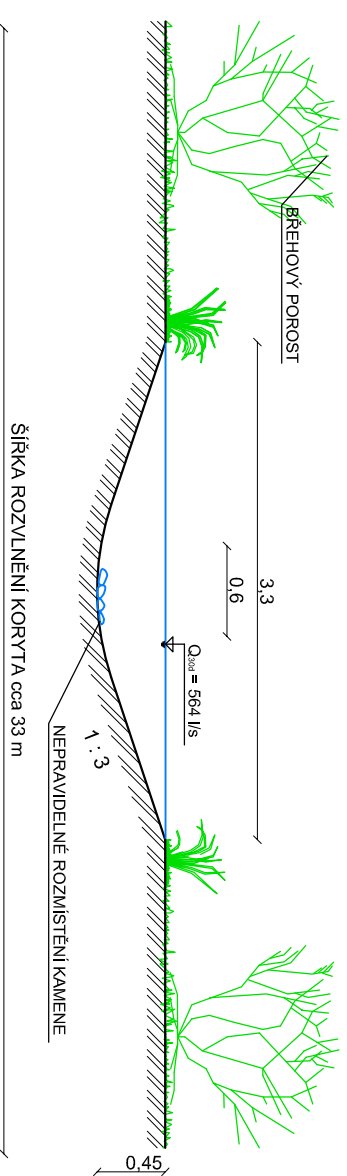

VZOROVÝ PŘÍČNÝ PROFIL - KYNETA


MĚŘÍTKO 1:20

sklon = 0,6 % ; drsnost = 0,04

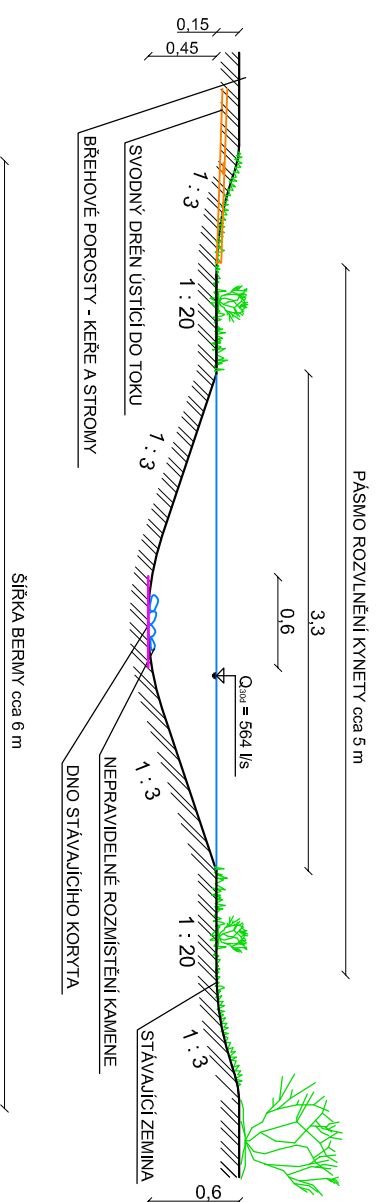

VZOROVÝ PŘÍČNÝ PROFIL - TŮŇ

MĚŘÍTKO 1:20

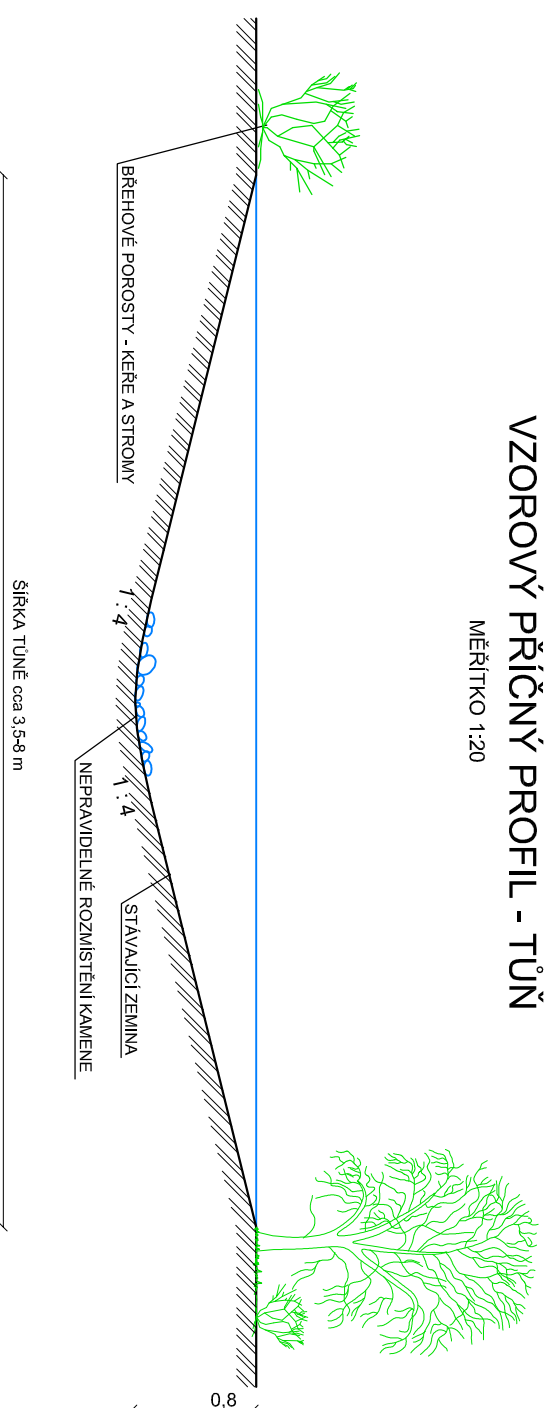

Kreslí ING. JIŘÍ KREMSA	Navrhl ING. JIŘÍ KREMSA	Odp. projektant ING. PAVEL MENHARD	Techn. kontrola ING. JAN CHLÁŘ
Kraj VYSOČINA	Obec ČASTROV	Investor POVODÍ VLTAVY státní podnik	
ZIROVNICE – STUDIE PROVEDITELNOSTI REVITALIZACE			
VZOROVÝ PŘÍČNÝ ŘEZ – VARIANTA 1 a 2			
Soubor Ziravnice_rezy.dwg		Formát 2xA4	
Datum 03/2011		Stupeň studie	
Zakázka 1644/002		Měřítko M 1:50	
VODOHOSPODÁŘSKÝ ROZVOJ A VSTĚBA a.s. Nábrežní 4 150 56 Praha 5		Č. výkresu 4	