


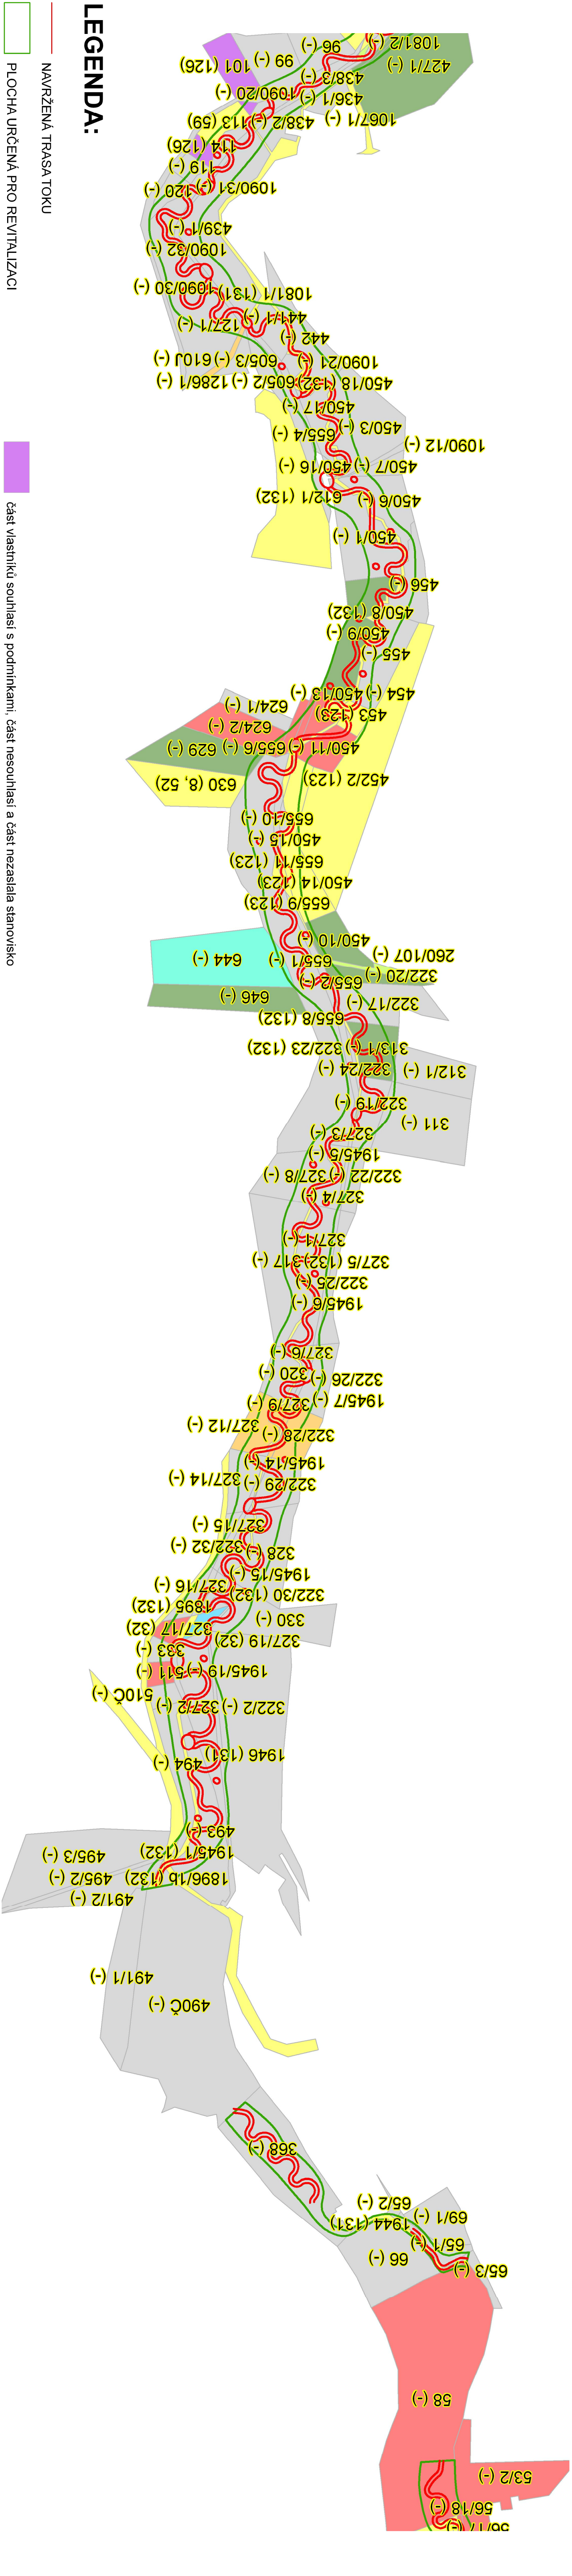



LEGENDA:

NAVŘEŽENÁ TRASA TOKU

PLOCHA URČENÁ PRO REVITALIZACI

Stanoviska vlastníků pozemků

- vlastník souhlasí
- vlastník souhlasí s podmínkami
- vlastník nesouhlasí
- vlastník souhlasí pouze s variantou 2
- vlastník souhlasí pouze s variantou 2 a má podmínky
- část vlastníků souhlasí, část nezaslala stanovisko
- část vlastníků souhlasí s podmínkami, část souhlasí pouze s variantou 2 a část nezaslala stanovisko
- část vlastníků souhlasí, část nesouhlasí
- část vlastníků souhlasí, část nezaslala stanovisko
- vlastníkem je Povodí Vltavy, státní podnik
- vlastník nezaslal stanovisko
- adresát neznámý
- 787/4 (13) číslo parcely (číslo příponinky)

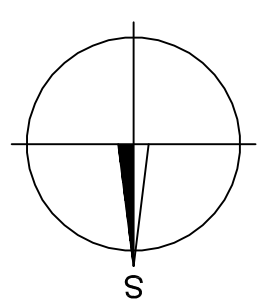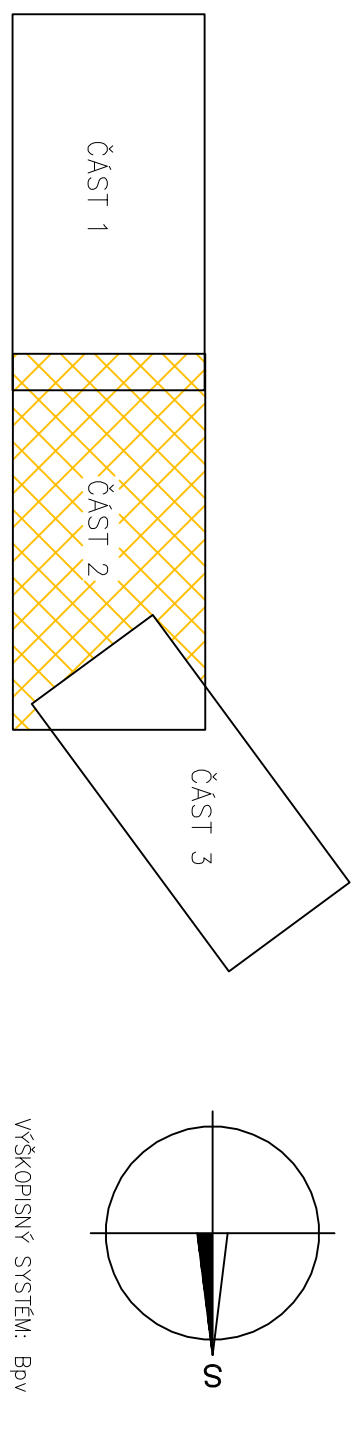

Kreslil	ING. KLARA ČECHOVÁ	Naučil	ING. KLARA ČECHOVÁ	Odp. projektant	ING. PAVEL MENNARD	Techn. kontrola	ING. JAN CHLÁŘ
Kraj	VYSOČINA	Oblast	ČÁSTROV				
Investor	POVODÍ VLTAVY, státní podnik						
<							