VZOROVÝ PŘÍČNÝ PROFIL - KORYTO - VARIANTA 1

MĚŘÍTKO 1:20

podélný sklon 1,1%; drsnost 0,04

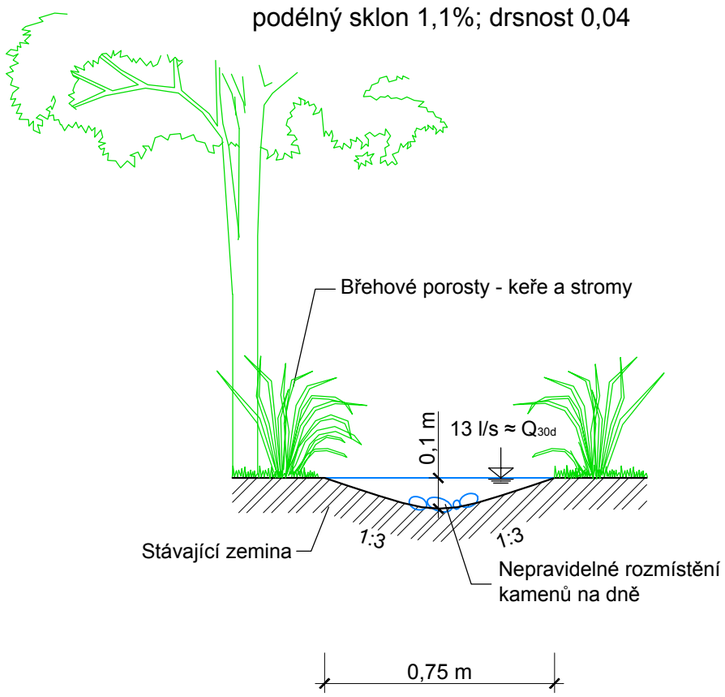

VZOROVÝ PŘÍČNÝ PROFIL - TŮŇ

MĚŘÍTKO 1:20

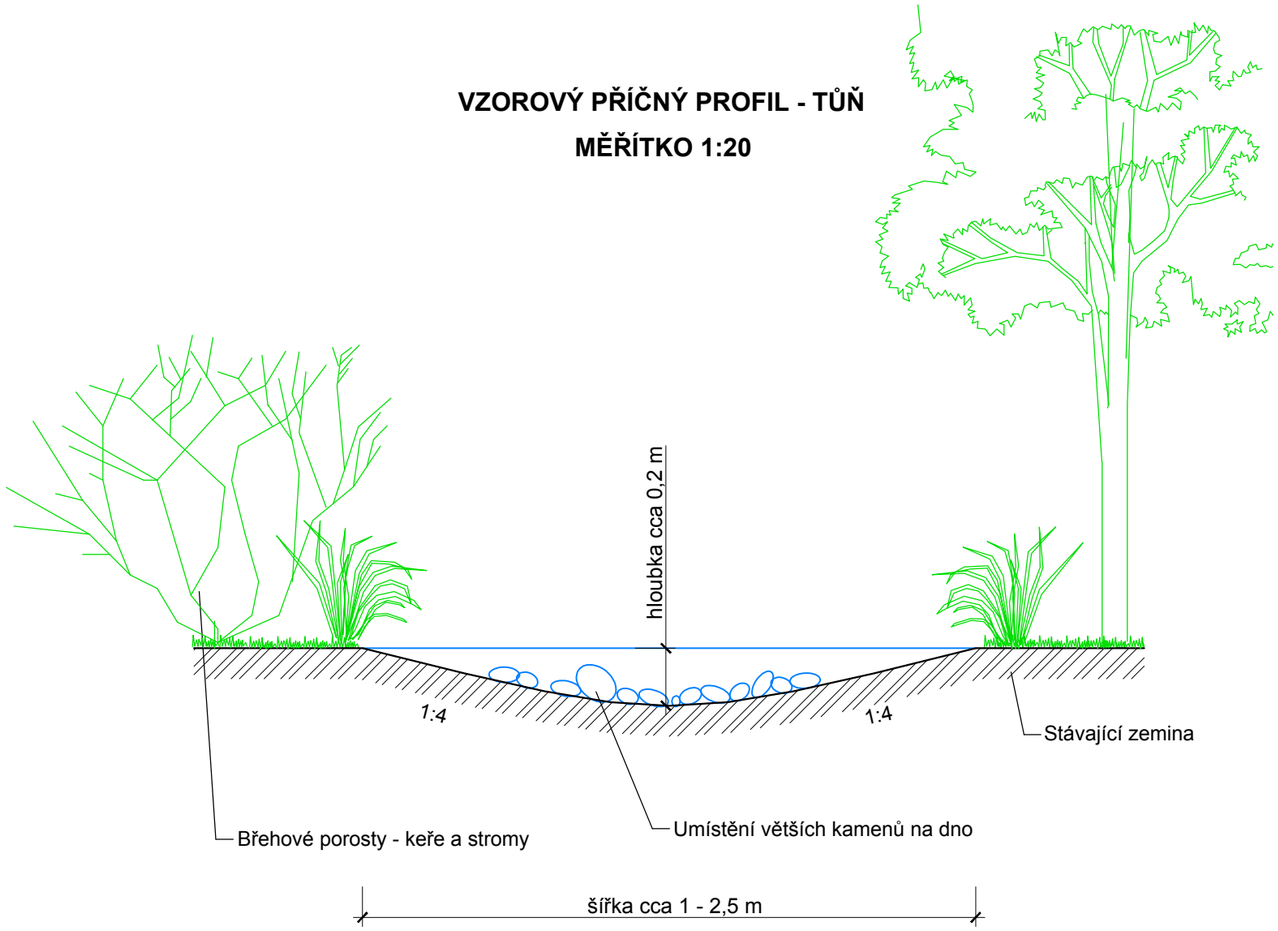

VZOROVÝ PŘÍČNÝ PROFIL - KORYTO - VARIANTA 3

MĚŘÍTKO 1:50

podélný sklon 1,3%; drsnost 0,04

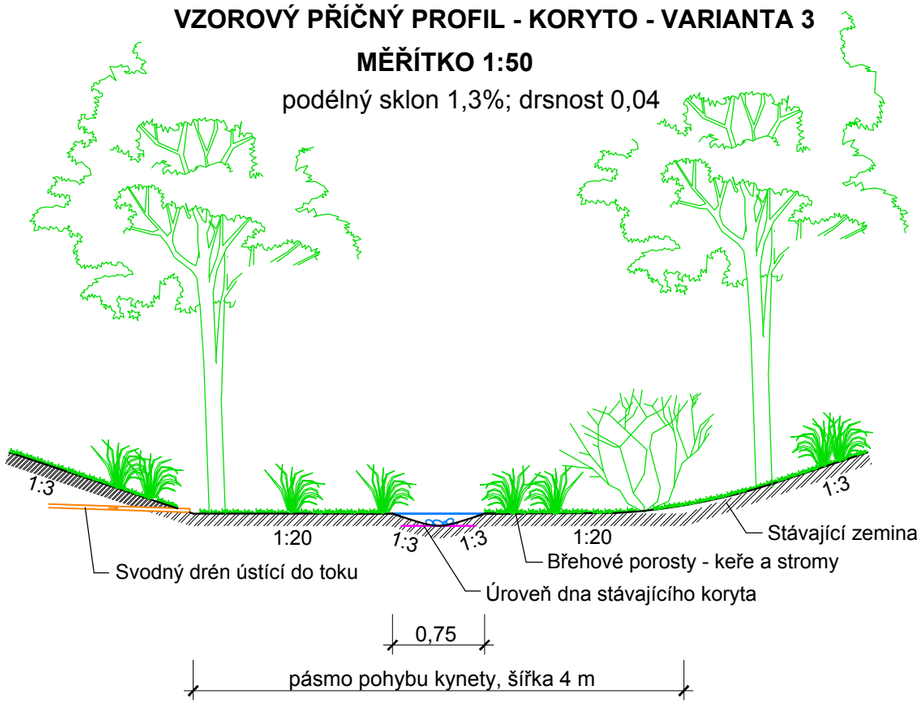

Kreslil ING. KLÁRA ČECHOVÁ	Navrhl ING. KLÁRA ČECHOVÁ	Odp. projektant ING. PAVEL MENHARD	Techn. kontrola ING. JAN CIHLÁŘ	VRV VODOHOSPODÁŘSKÝ ROZVOJ A VÝSTAVBA a.s. Nábřežní 4 150 56 Praha 5
Kraj JIHOČESKÝ		Obec VLČETÍNEC		
Investor POVODÍ VLTAVY státní podnik				Soubor Vlcetinec_pricne_rezy.dwg
PODKLADOVÁ ANALÝZA VYBRANÝCH PŘÍRODĚ BLÍZKÝCH PROTIPOVODŇOVÝCH OPATŘENÍ V POVODÍ NEŽÁRKY HOZ VLČETÍNEC				Formát 2 A4
				Datum 03/2011
				Stupeň studie
				Zakázka 1644/002
VZOROVÉ PŘÍČNÉ ŘEZY – VARIANTA 1 A 3				Měřítko M 1:20, 1:50 / Č. výkresu 4