



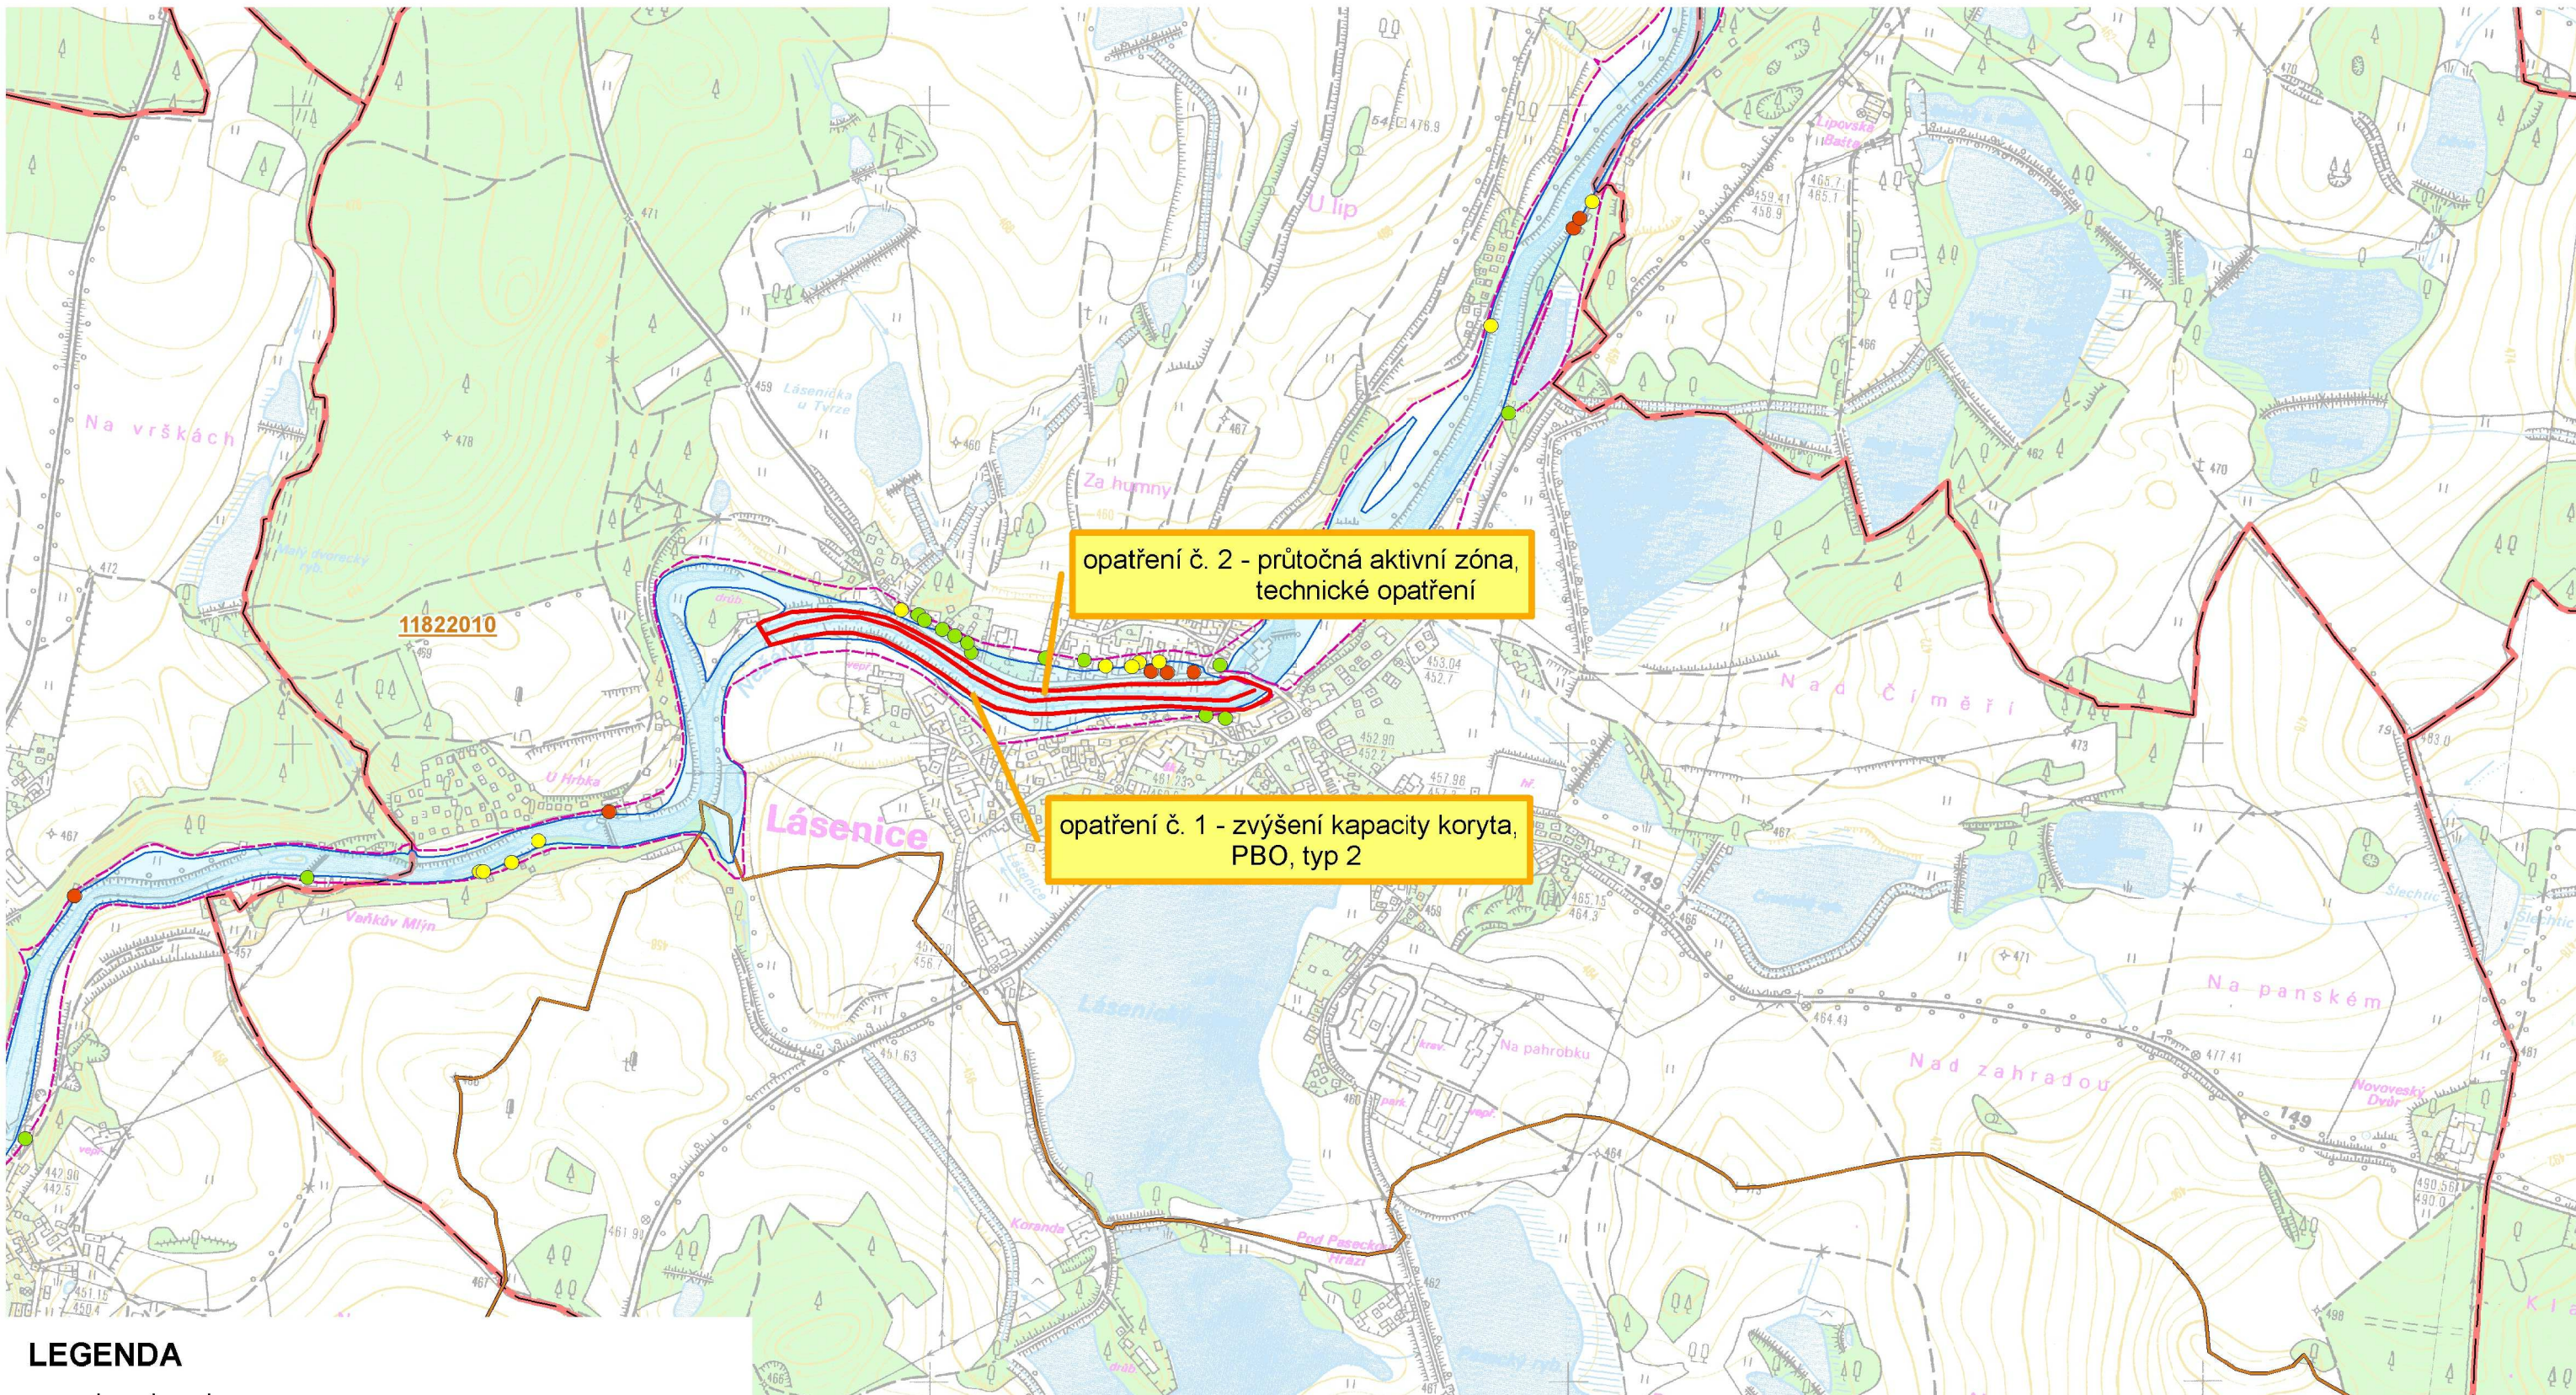

LEGENDA

- hranice obce
- hranice útvaru povrchových vod
- záplavové území Q₂₀
- záplavové území Q₁₀₀
- Hloubka zaplavení budovy při Q₁₀₀ (katastrální budovy)**
 - 0,00 - 0,50 m
 - 0,50- 1,00 m
 - 1,00- 2,50 m
 - > 2,50 m

11791000 číslo útvaru povrchových vod

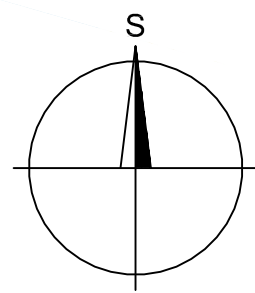

VÝŠKOPISNÝ SYSTÉM: Bpv
POLOHOPISNÝ SYSTÉM: S-JSTK

Kreslil ING. LUCIE BROŽOVÁ HYDROPROJEKT CZ	Navrhl ING. LUCIE BROŽOVÁ HYDROPROJEKT CZ	Odp. projektant ING. LUCIE BROŽOVÁ HYDROPROJEKT CZ	Techn. kontrola ING. L. KUDRNOVÁ HYDROPROJEKT CZ	 VODOHOSPODÁŘSKÝ ROZVOJ A VÝSTAVBA a.s. Nábřeží 4 150 56 Praha 5	
Kraj JIHOČESKÝ	Obec LÁSENICE				
Investor POVODÍ VLTAVY, státní podnik				Soubor vykresy_obce.dwg	
PODKLADOVÁ ANALÝZA VYBRANÝCH PŘÍRODĚ BLÍZKÝCH PROTIPOVODŇOVÝCH OPATŘENÍ V POVODÍ NEŽÁRKY LÁSENICE				Formát 2 x A4	
				Datum 03/2011	
				Stupeň studie	
				Zakázka 1644/002	
MAPA ZÁPLAVOVÉHO ÚZEMÍ S NÁVRHEM OPATŘENÍ				Měřítko M 1:10 000	Č. výkresu 1

Zpracoval Vodohospodářský rozvoj a výstavba a.s. ve spolupráci s HYDROPROJEKT CZ a.s. z podkladů Povodí Vltavy, s.p..