



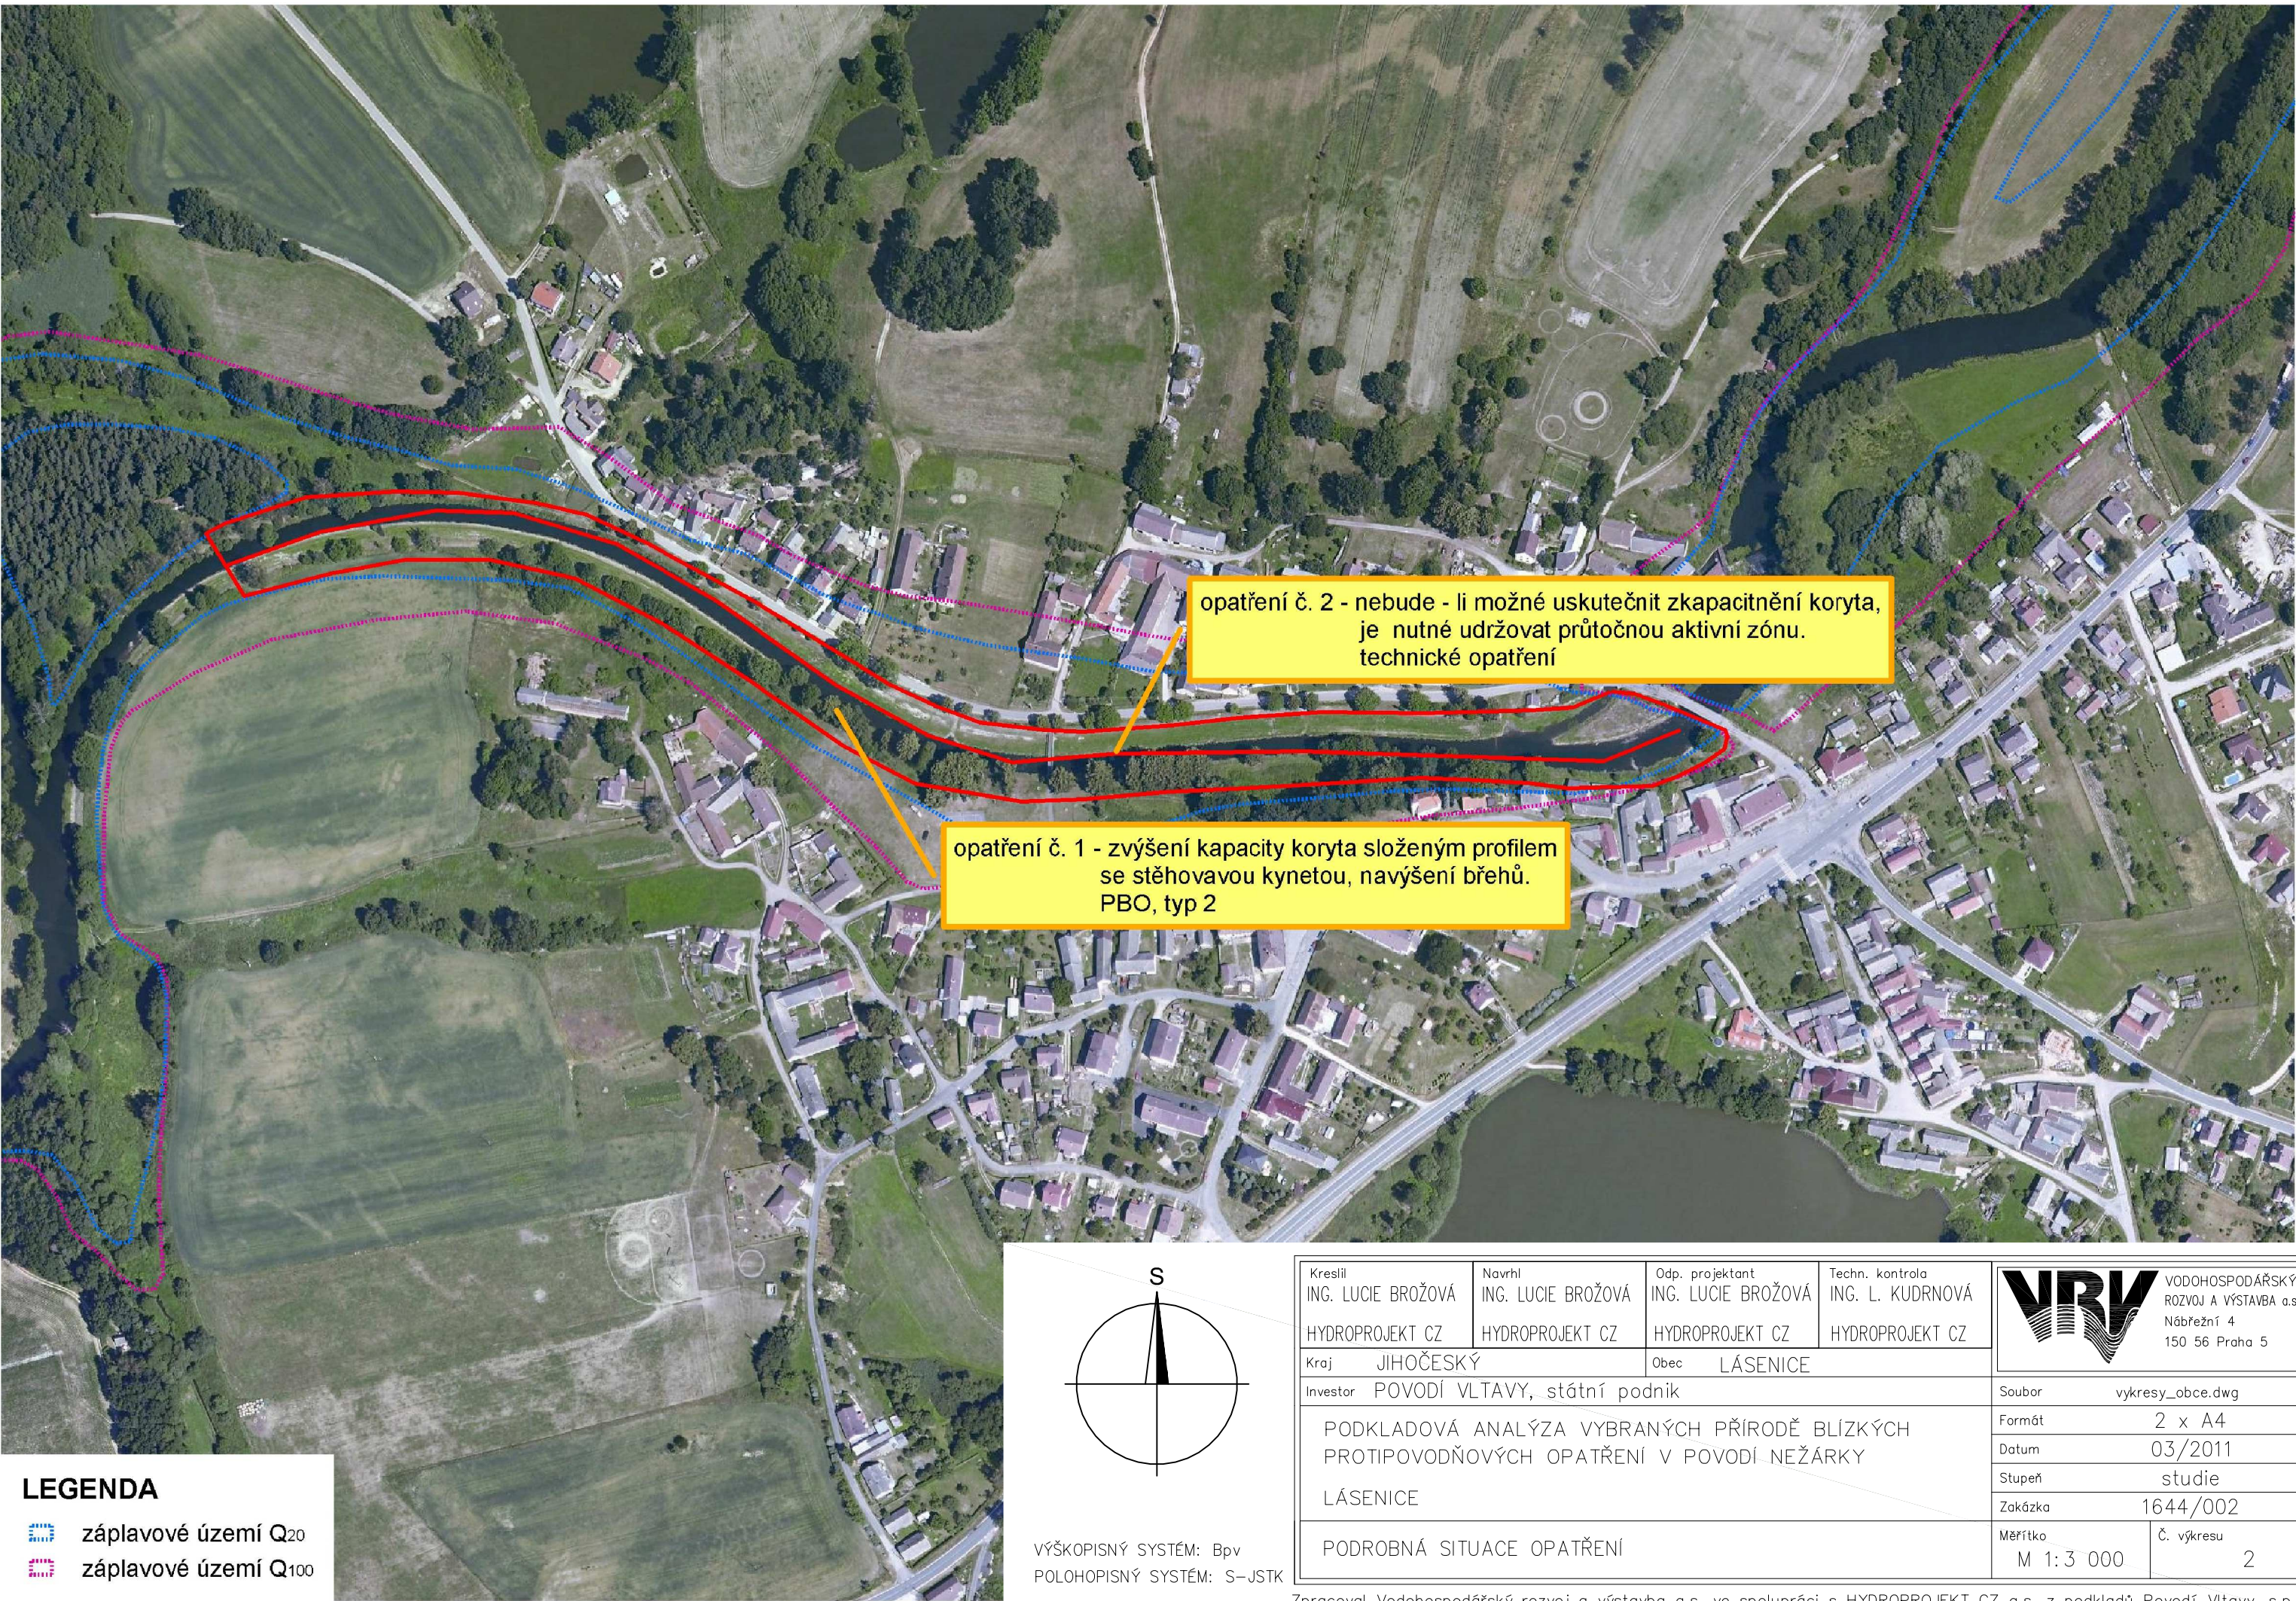

LEGENDA

záplavové území Q₂₀

záplavové území Q₁₀₀

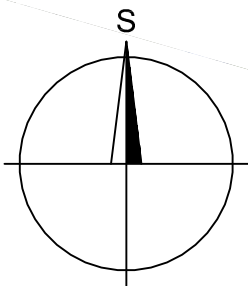

VÝŠKOPISNÝ SYSTÉM: BpV
POLOHOPISNÝ SYSTÉM: S-JSTK

Kreslil ING. LUCIE BROŽOVÁ	Navrhl ING. LUCIE BROŽOVÁ	Odp. projektant ING. LUCIE BROŽOVÁ	Techn. kontrola ING. L. KUDRNOVÁ	 VODOHOSPODÁŘSKÝ ROZVOJ A VÝSTAVBA a.s. Nábřeží 4 150 56 Praha 5	
HYDROPROJEKT CZ	HYDROPROJEKT CZ	HYDROPROJEKT CZ	HYDROPROJEKT CZ		
Kraj JIHOČESKÝ		Obec LÁSENICE			
Investor POVODÍ VLTAVY, státní podnik				Soubor vykresy_obce.dwg	
PODKLADOVÁ ANALÝZA VYBRANÝCH PŘÍRODĚ BLÍZKÝCH PROTIPOVODŇOVÝCH OPATŘENÍ V POVODÍ NEŽÁRKY LÁSENICE				Formát 2 x A4	
				Datum 03/2011	
				Stupeň studie	
				Zakázka 1644/002	
PODROBNÁ SITUACE OPATŘENÍ				Měřítko M 1:3 000	Č. výkresu 2

Zpracoval Vodohospodářský rozvoj a výstavba a.s. ve spolupráci s HYDROPROJEKT CZ a.s. z podkladů Povodí Vltavy, s.p..