
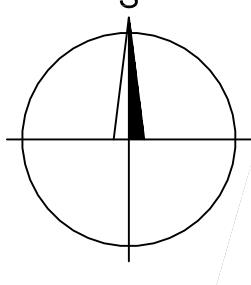


LEGENDA

- záplavové území Q₂₀
- záplavové území Q₁₀₀

opatření č. 2 - Revitalizace horního toku Hamerského potoka
- mimo výřez mapy,
detailní popis viz část 1 této studie

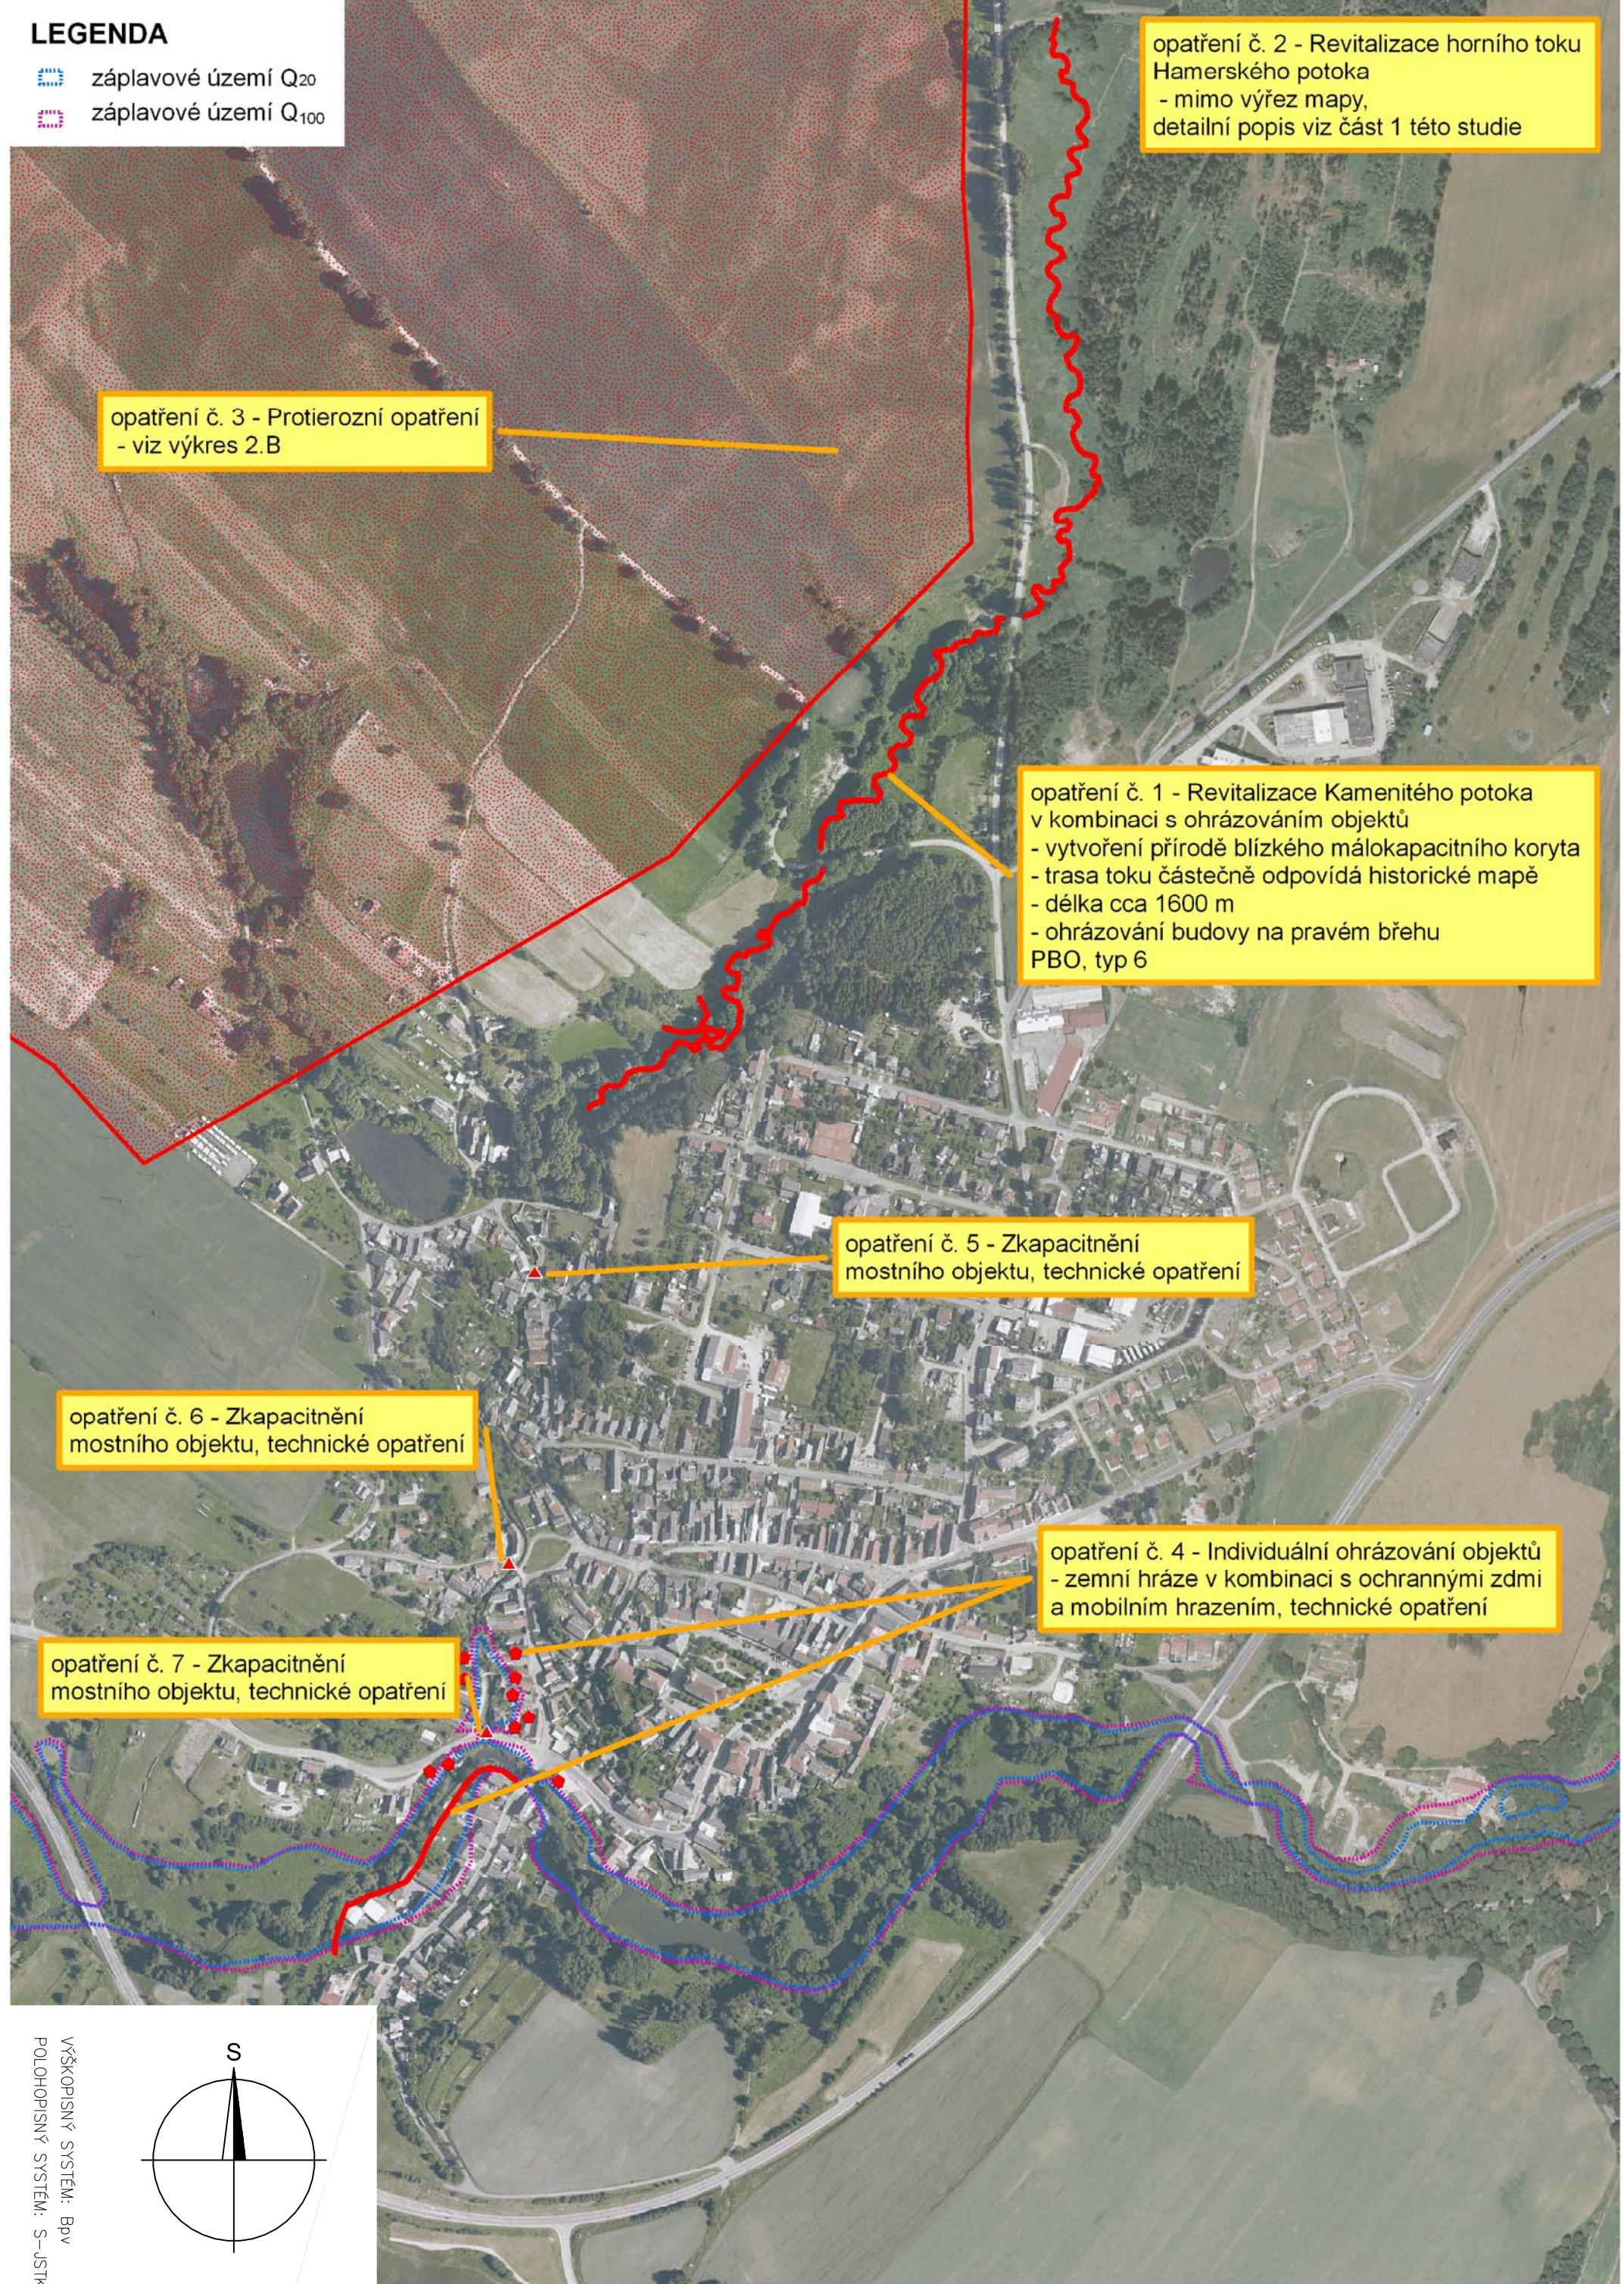

VÝKOPISNÝ SYSTÉM: Bpv
POLOHOPISNÝ SYSTÉM: S-JSTK

Kreslil Ing. KLÁRA ČECHOVÁ	Naryl Ing. KLÁRA ČECHOVÁ	Odp. projektant Ing. PAVEL MENHARD	Tecin kontrola Ing. JAN OHLÁŘ
Czech	Czech	Pavel Menhard	Jan Ochlář
Investor POVODÍ VLTAVY, státní podnik			
PODKLADOVÁ ANALÝZA VYBRANÝCH PŘIRODĚ BLÍZKÝCH PROTIPOVODŇOVÝCH OPATŘENÍ V POVODÍ NEŽÁRKY			
OBEC STRMILOV			
PODROBNÁ SITUACE OPATŘENÍ			
Měřítko M 1:5 000	č. výkresu 2.A	Soubor výkresy_obce.dwg	Formát 3 x A4
Datum 03/2011	Stupeň studie	Zákazka 1644/002	
VRV	VODOHOSPODÁRSKÝ ROZVOJ A VSTAVBA a.s. Nabídka č. 4 150 56 Praha 5		